


▨ Aree non soggette ad interventi

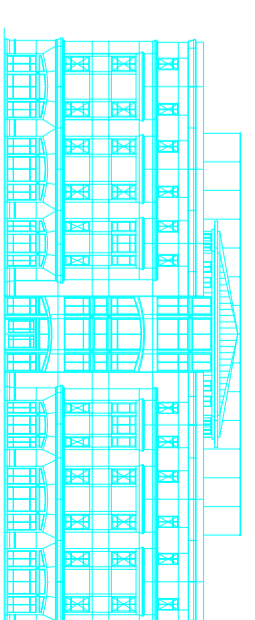

MANUTENZIONE STRAORDINARIA PIANO 2° E 3°
- AREE DEGENZA E DISTRIBUZIONE IDRICA -

Comune di Palermo

ISMETT Istituto di Ricerche e Cura a Carattere Scientifico

Via E. Tricomi n° 5 - 90127 PALERMO

Tav. V
Planimetria quotata
piano terzo
scala 1:100

PER APPROVAZIONE
IL DIRETTORE DISTRETTO (def. Angelo Luca)
PER APPROVAZIONE
IL PROGETTISTA (def. Vincenzo Smerzi)
Responsabile Ufficio Progetti Infrastrutturali
RUP e Responsabile
Ufficio tecnico