


Legenda

- Acqua Fresca
- Acqua calda sanitaria
- Riscaldamento
- Gas
- Condizionatore

Comune di Palermo

ISMETT Istituto di Ricerche e Cura a Carattere Scientifico

Via E. Tricomi n° 5 - 90127 PALERMO

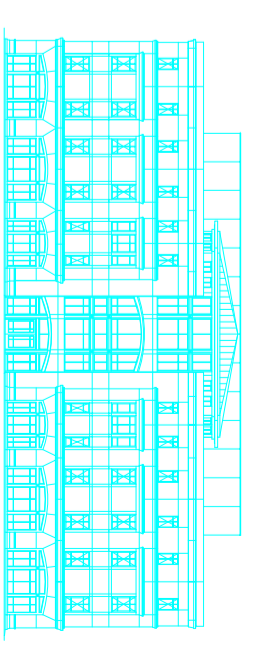

**MANUTENZIONE STRAORDINARIA PIANO 2° E 3°
- AREE DEGENZA E DISTRIBUZIONE IDRICA -**

Tav. VIII

Impianto idrico-sanitario
piano terzo

scala 1:100

PER APPROVAZIONE
IN LINEA TECNICA
(ing. Antonio Capuano)
RUP e Responsabile
Ufficio tecnico

IL PROGETTISTA
Ing. Vincenzo Smerzi
Responsabile Ufficio
Progetti Infrastrutturali

IL DIRETTORE
DISTRUTTO
(dot. Angelo Lusa)