




SEZIONE A-A

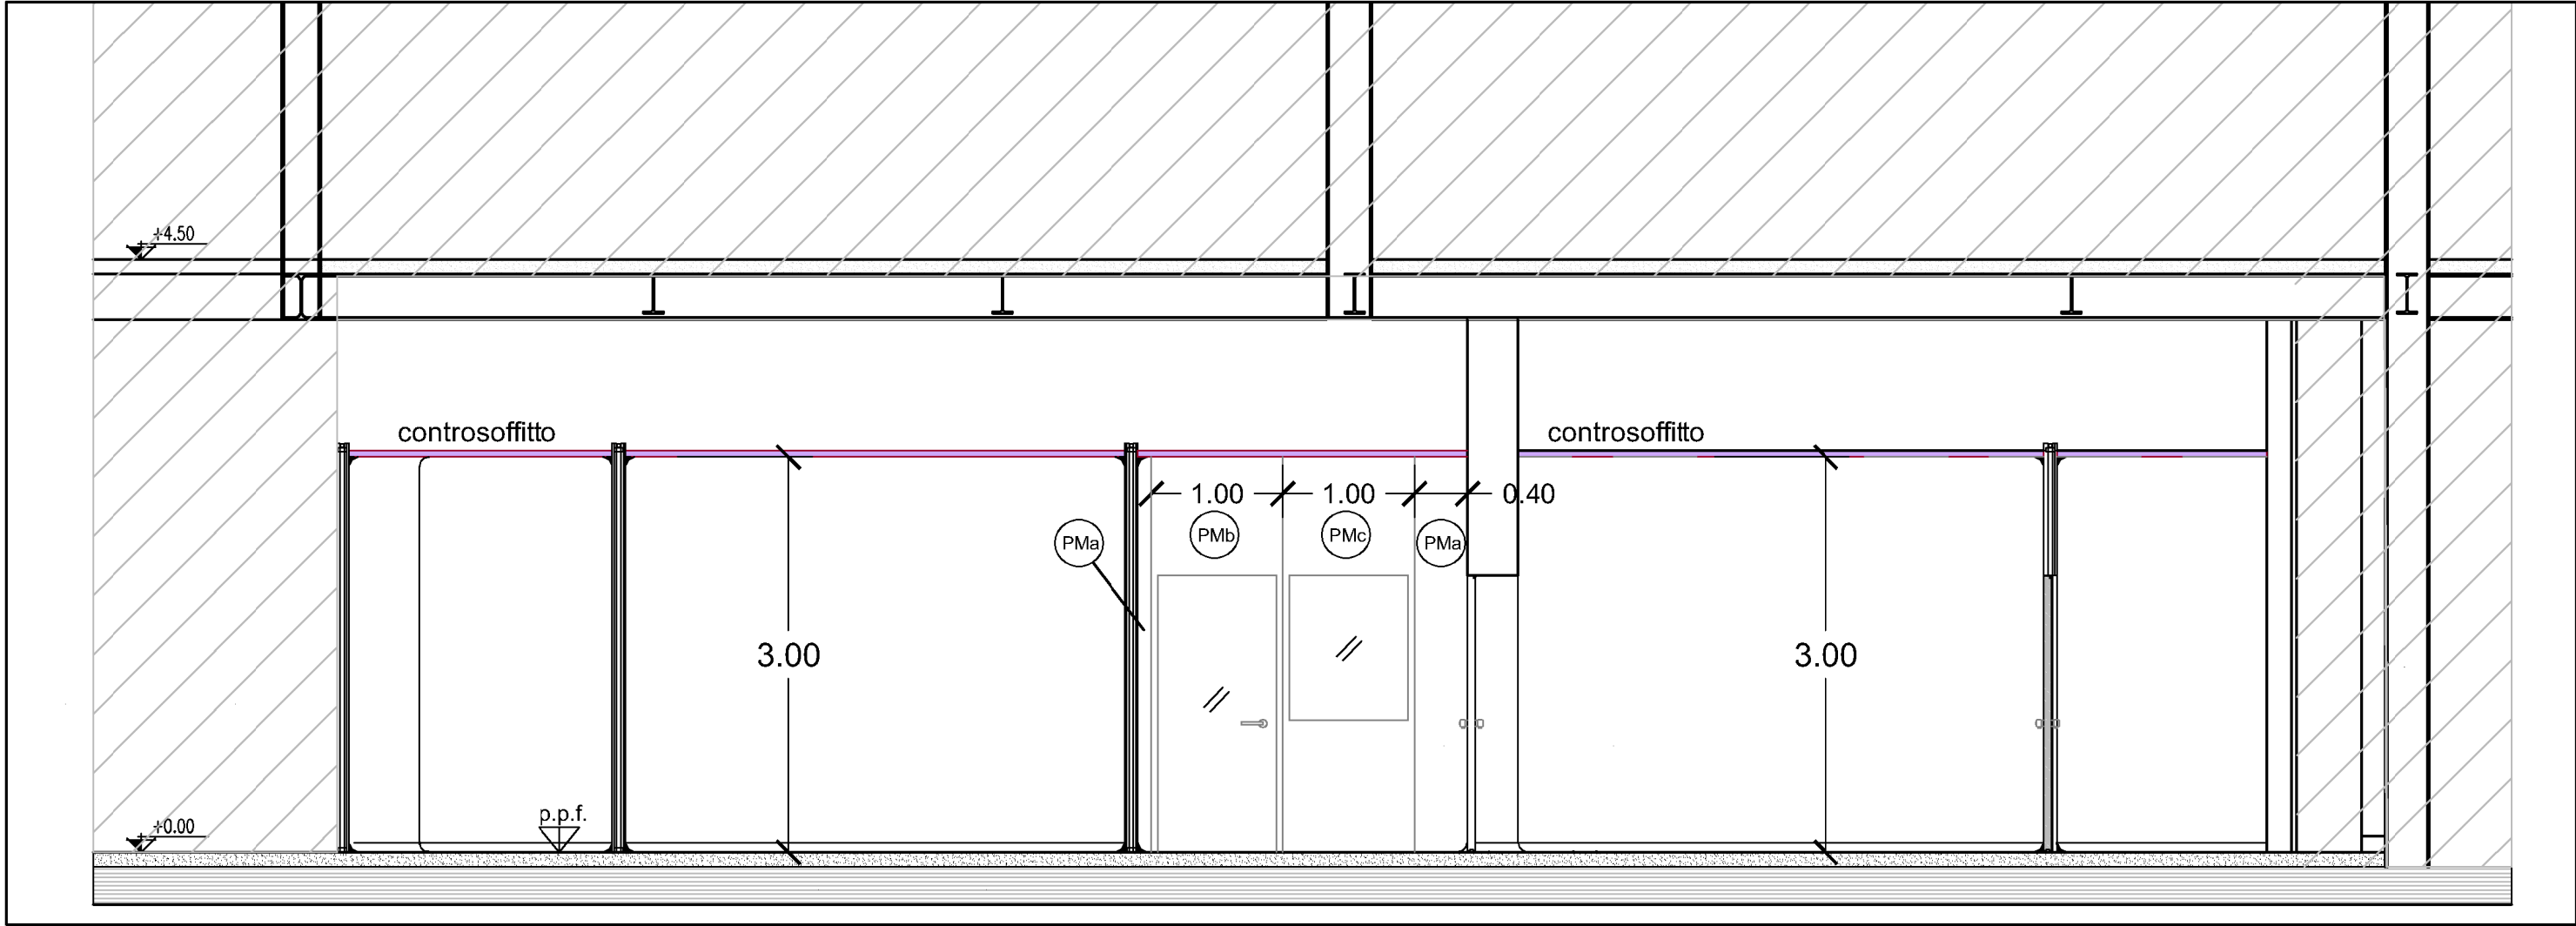

KEY-PLAN

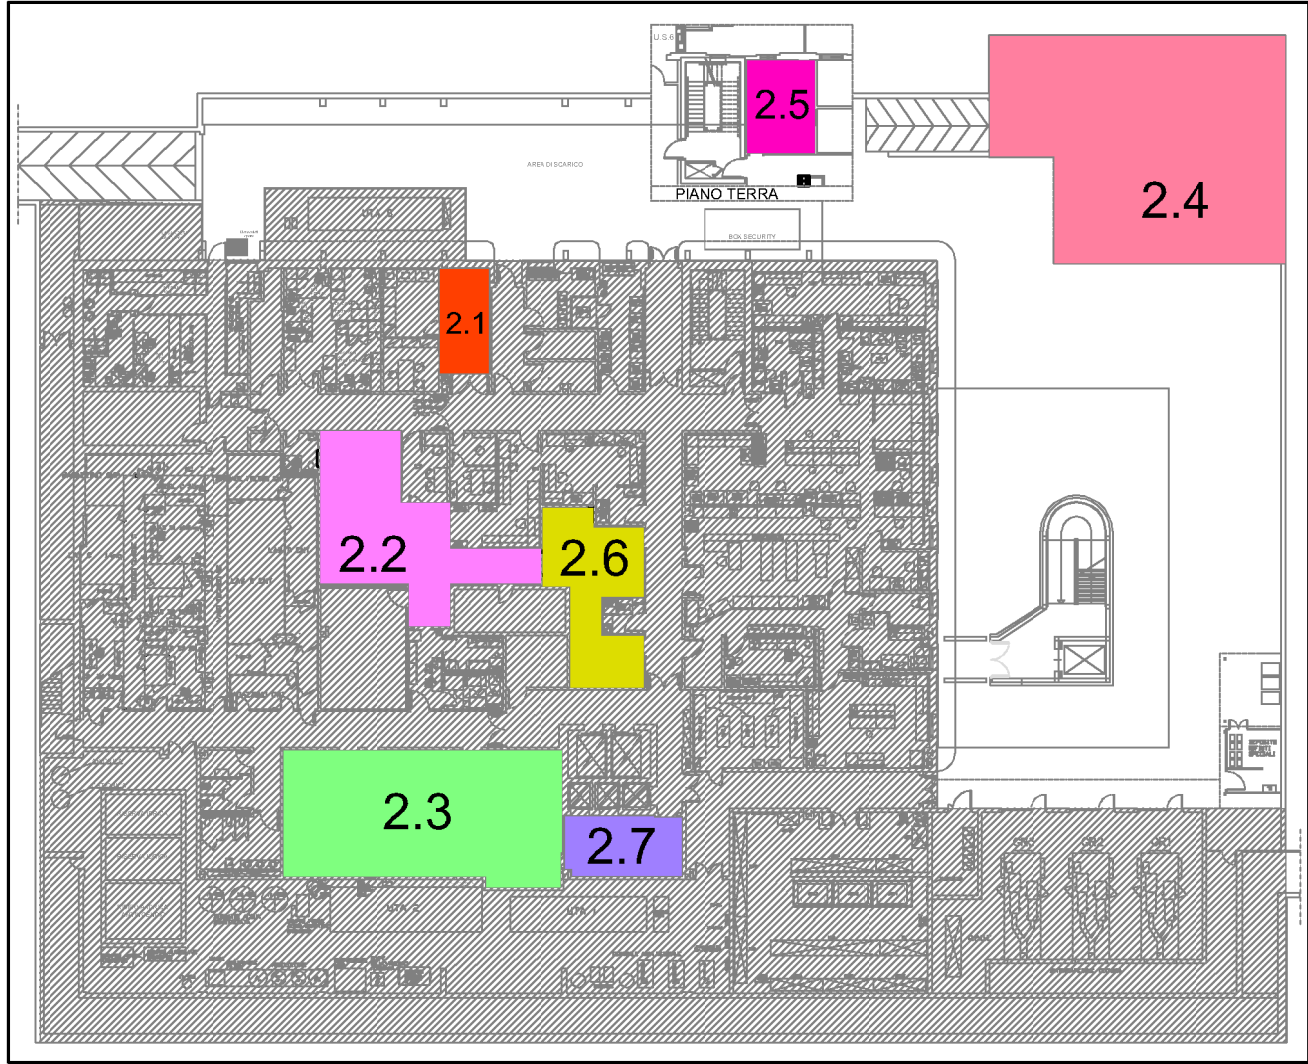

LEGENDA

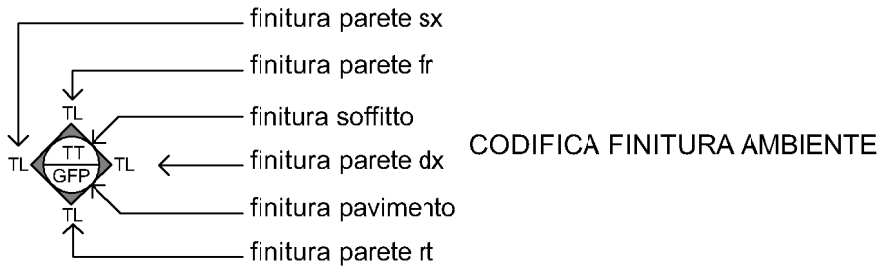


PMx	Parete modulare art. PA.ED.11.a, b, c
PVC	Pavimento in PVC omogeneo art. PA.ED.01
RPC	Rivestimento in teli o pannelli in cotone + PVC art. PA.ED.09
CGS	Controsoffitto in pannelli di gesso art. PA.ED.05


- P1 Porta con profili in alluminio preverniciato con pannelli in legno e laminato, apertura a volata circolare
art. PA.ED.13
- PP Parete prefabbricata in cartongesso
art. 02.02.08

N.B:
Le quote relative ai serramenti si riferiscono alla luce netta delle aperture


ZONA 2.2

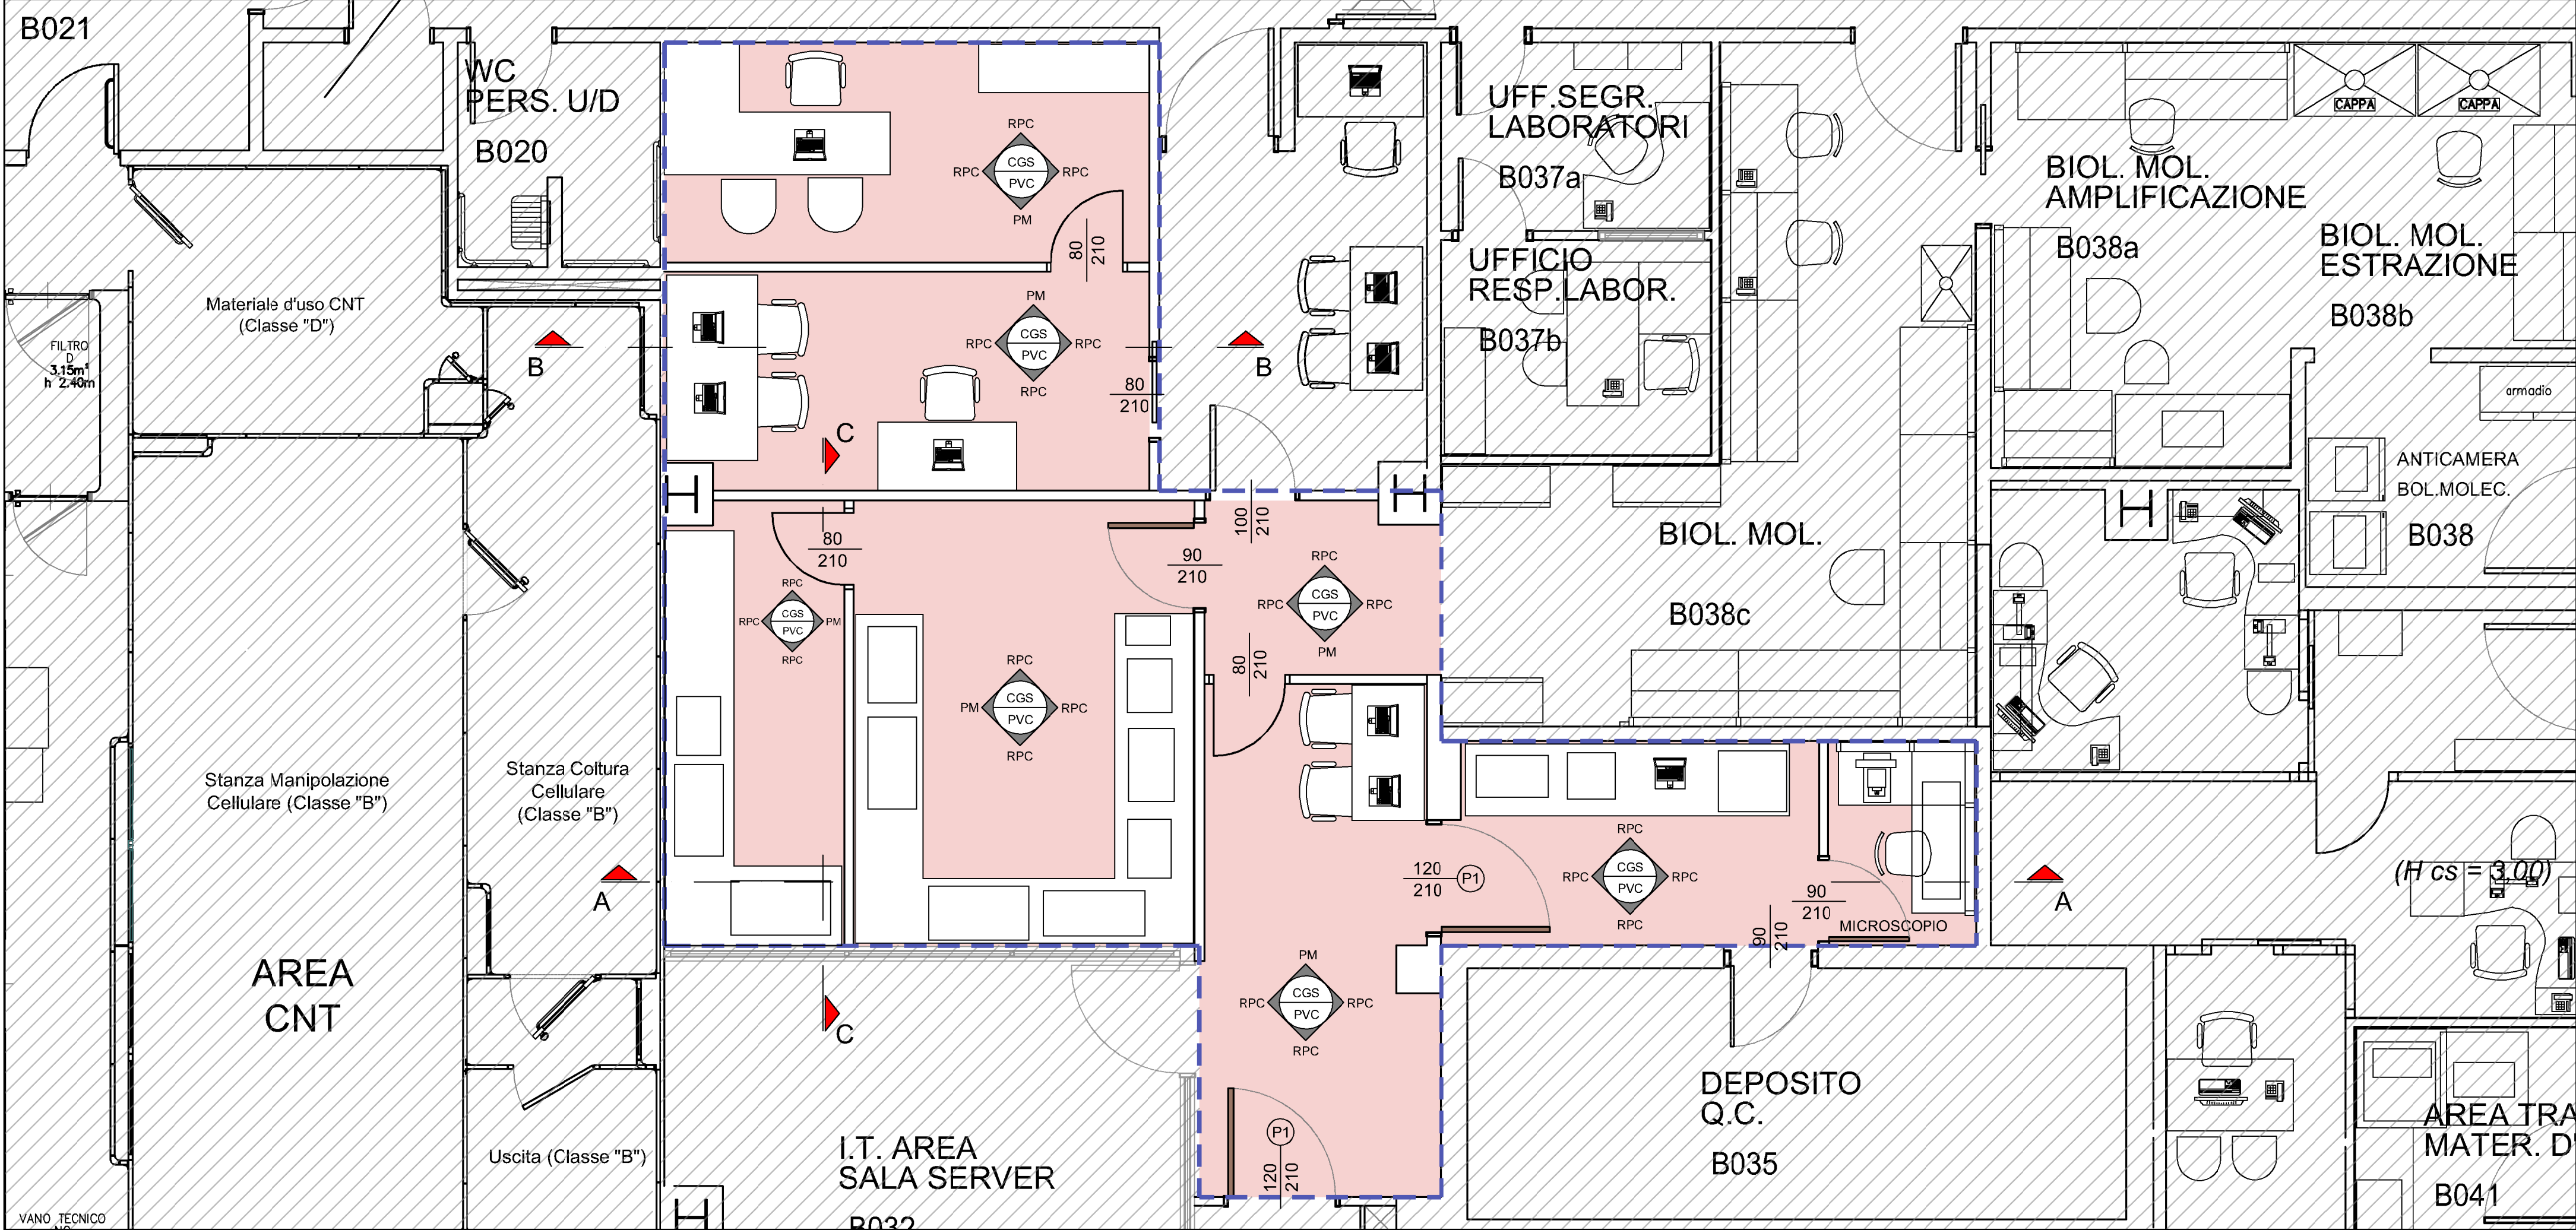

SEZIONE B-B

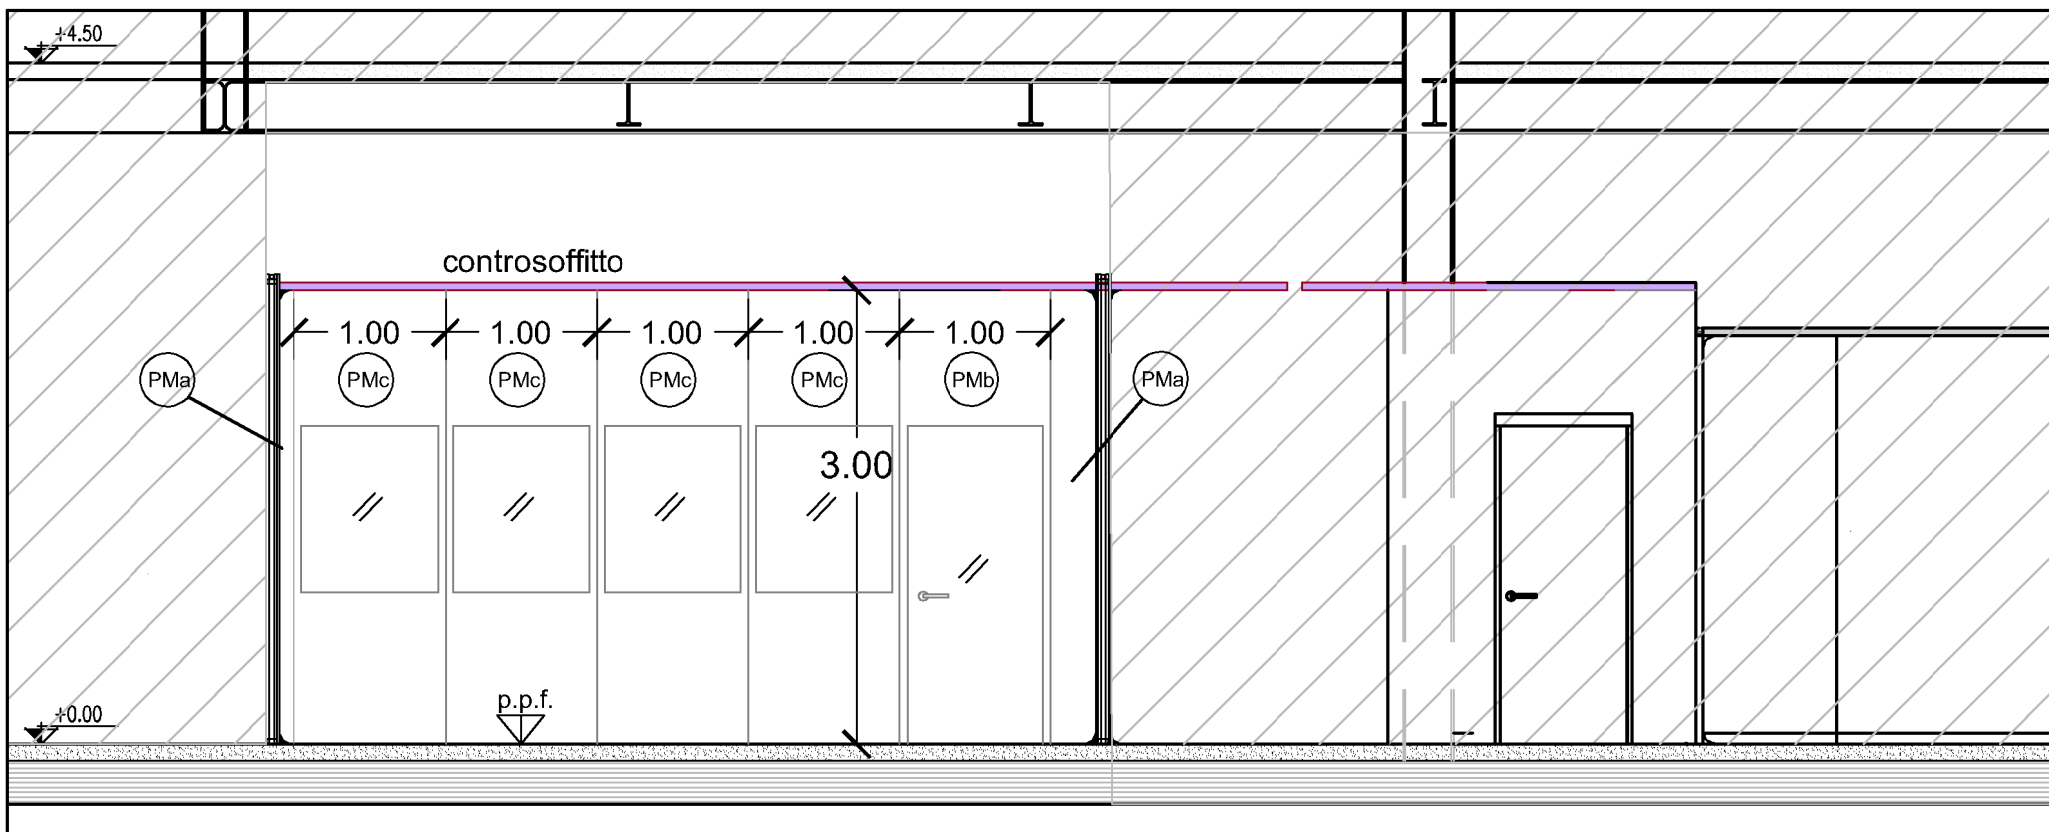

SEZIONE C-C

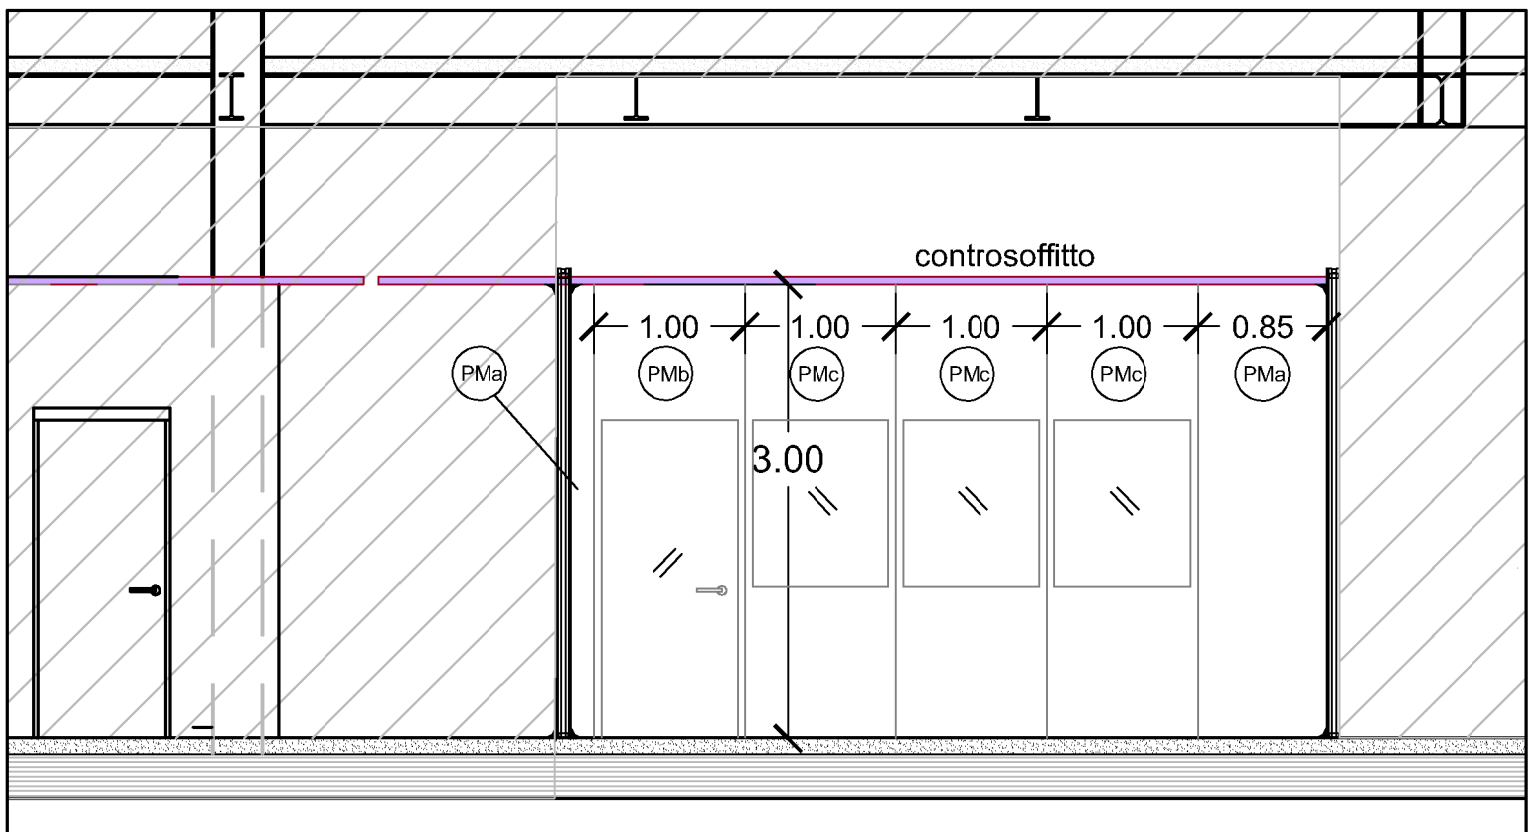

0 m 2 4 6 8 10 m

ISMETT Istituto di Ricovero
e Cura a Carattere
Scientifico

"Potenziamento infrastrutture di ricerca GMP Facility, laboratori
di ricerca e servizi diagnostici e terapeutici dell'IRCCS ISMETT "

Progetto per la ristrutturazione e realizzazione di Laboratori interni.

CUP: G76G17000130007

RTP:

CAPOGRUPPO MANDATARIA
PRISMA ENGINEERING s.r.l.
Via X. Febbraio, n° 2/A
35020 Villatora di Saonara (PD)
Tel. +39 049 8798500
Web: www.prismaengineering.it



MANDANTI

TECNO20 Engineering s.r.l.
Via Giuseppe la Farina s.R. n° 91
98122 Messina (ME)
Tel. +39 090 2921797



Arch. Carmelo Barbera
Via Mirisale, n° 24
98122 Messina (ME)

PROGETTO ESECUTIVO

OPERE EDILI

ELABORATO:

PE-ED-LF2.2

TITOLO:

LOTTO 2
LAYOUT FUNZIONALE
Laboratori di ricerca + Direzione Scientifica 2.2

NOME FILE: PE-ED-LF2.2.dwg | SCALA: 1: 50 | DATA: 30.07.2018

00	PRIMA EMISSIONE	09.07.2018	G. Oteri	F. Oteri
REV.	DESCRIZIONE	DATA	RED.	VER.