




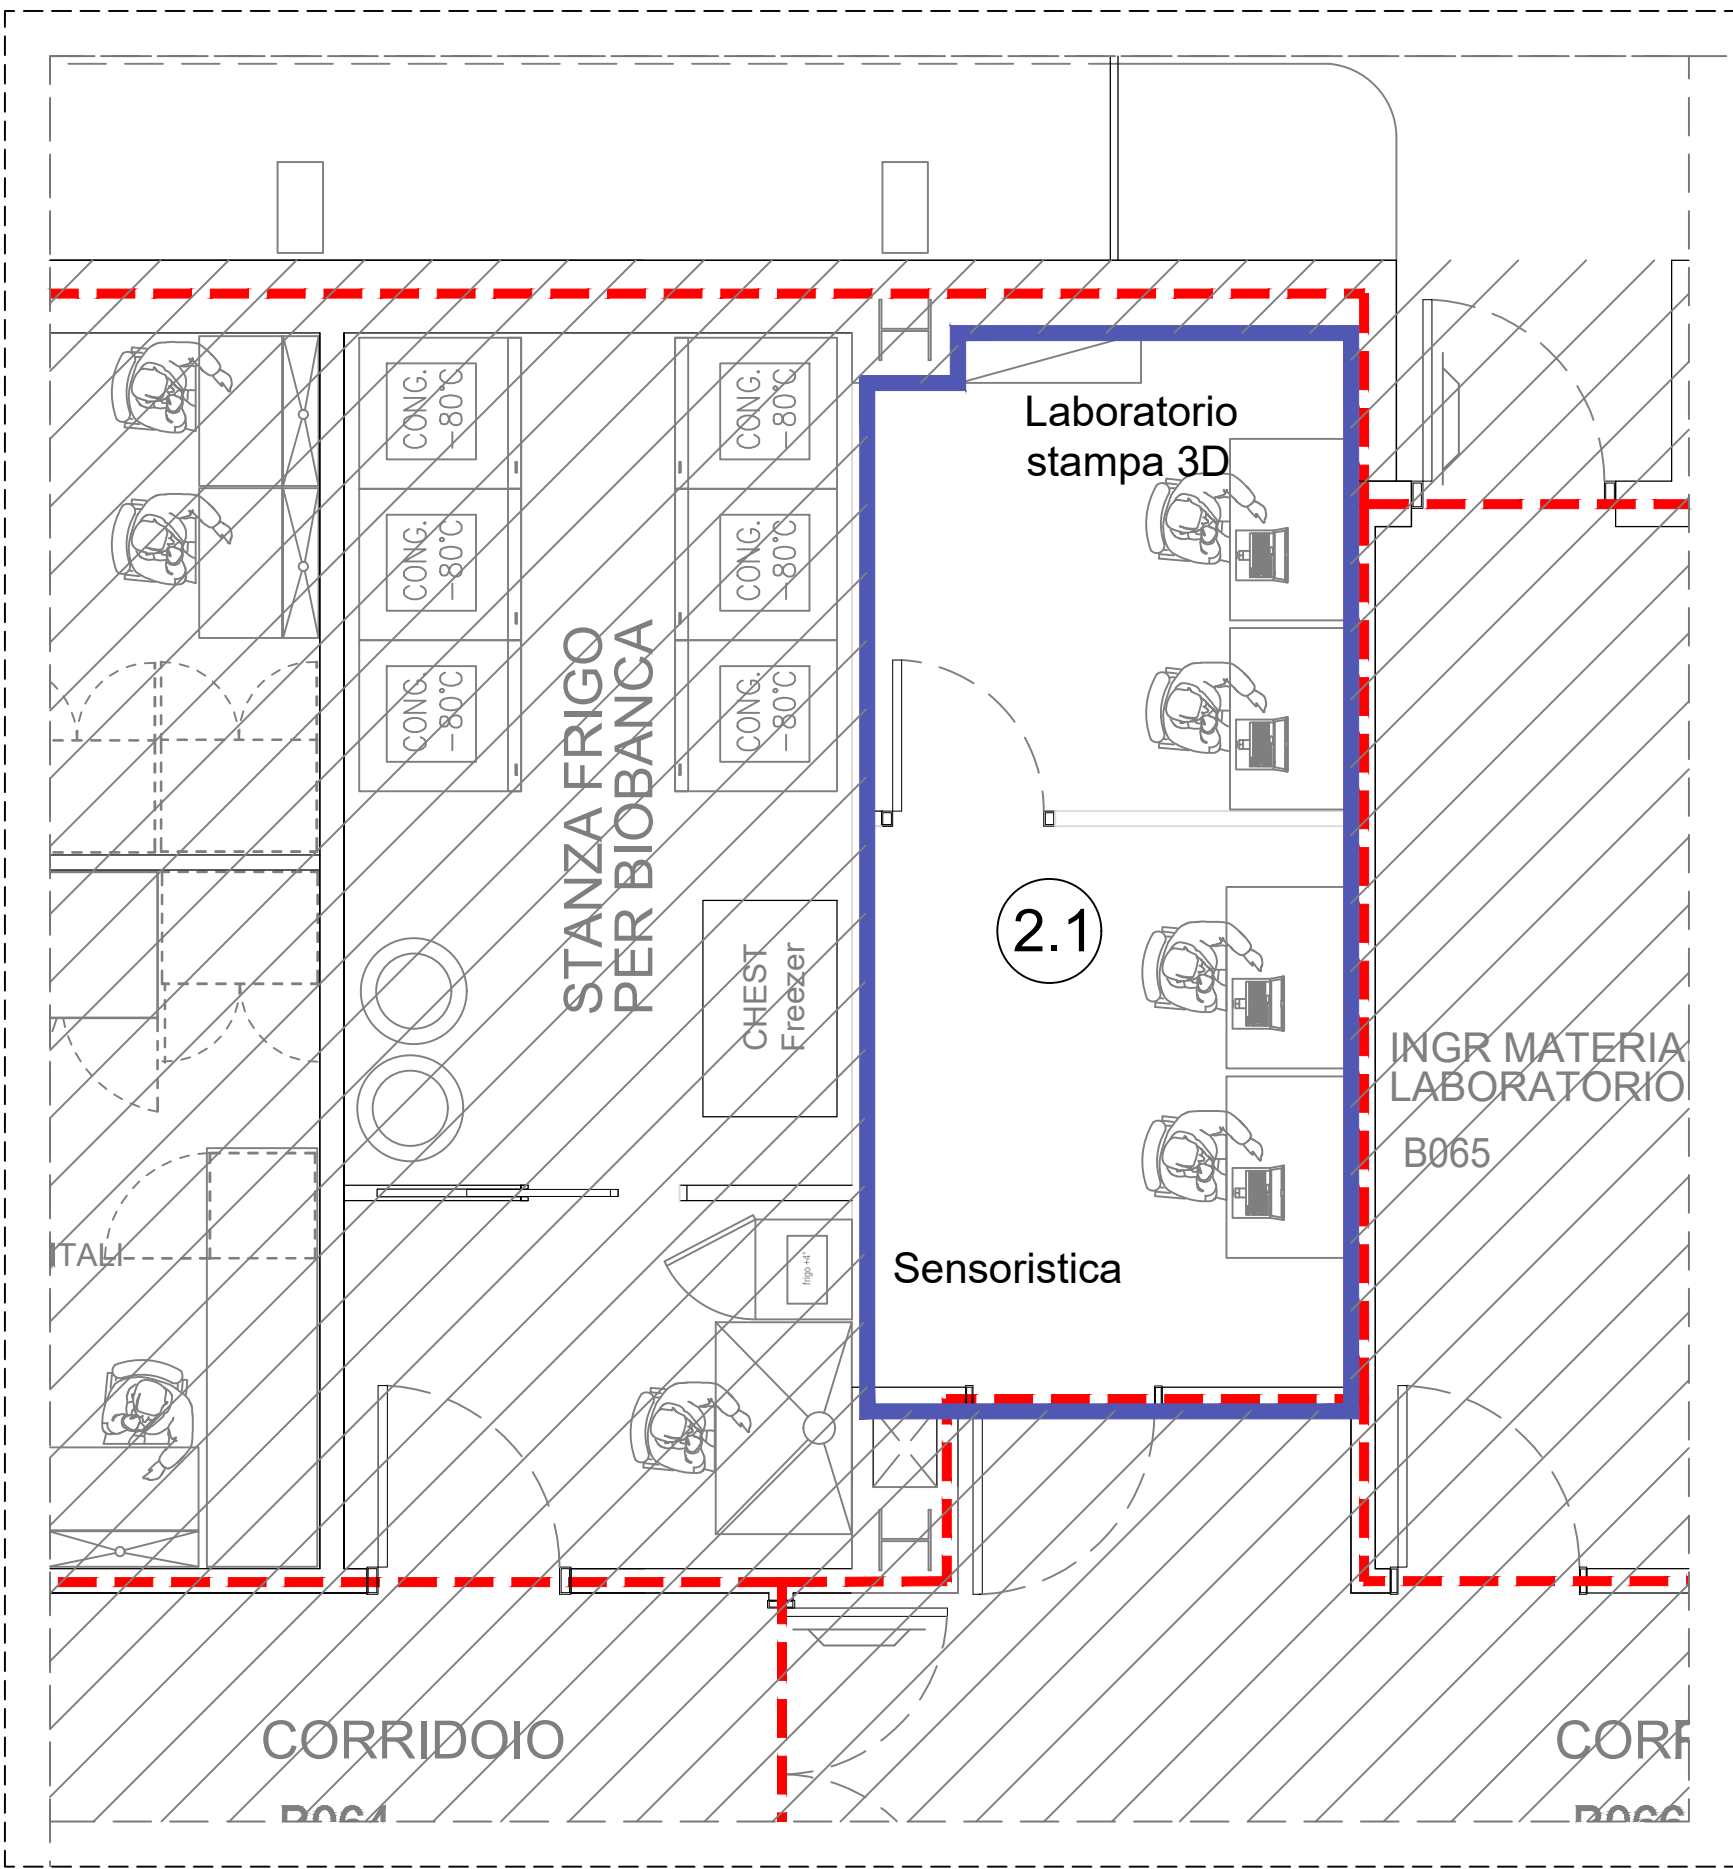

2.1 Laboratorio stampa 3D e sensoristica
Distribuzione planimetrica scarichi acque reflue
Scala 1:50

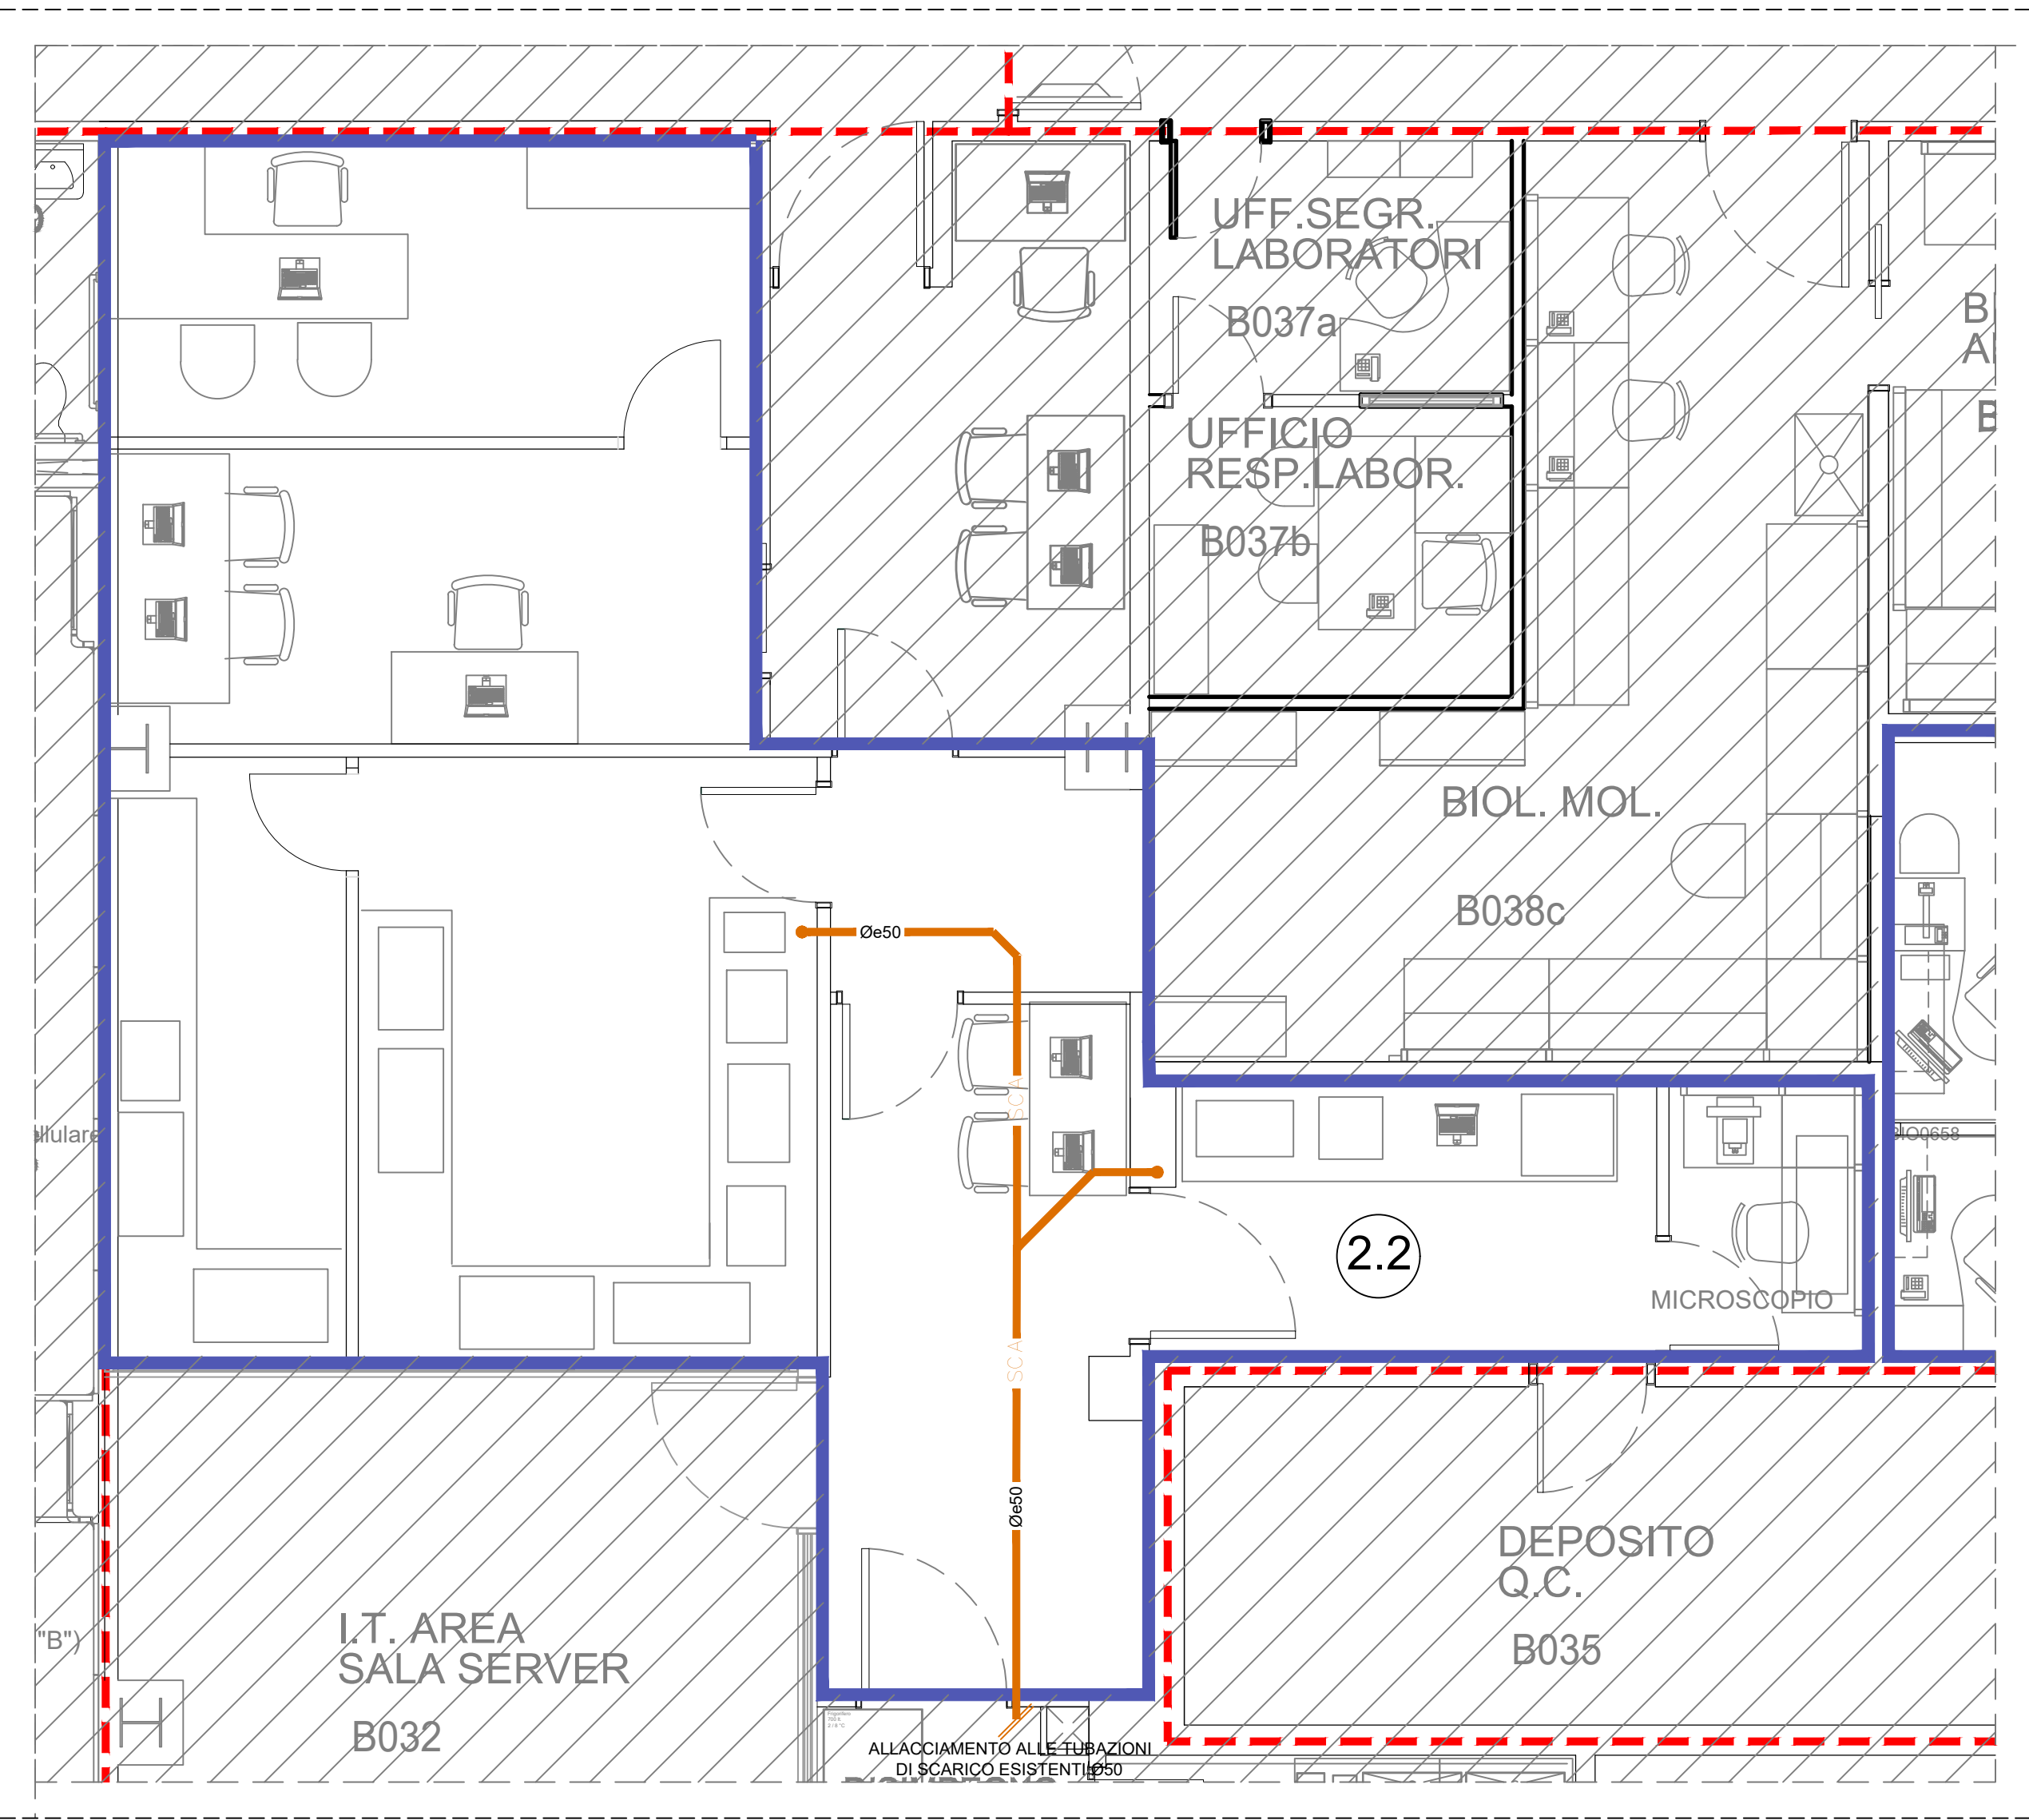


2.2 Laboratori di ricerca e direzione scientifica
Distribuzione planimetrica scarichi acque reflue
Scala 1:50

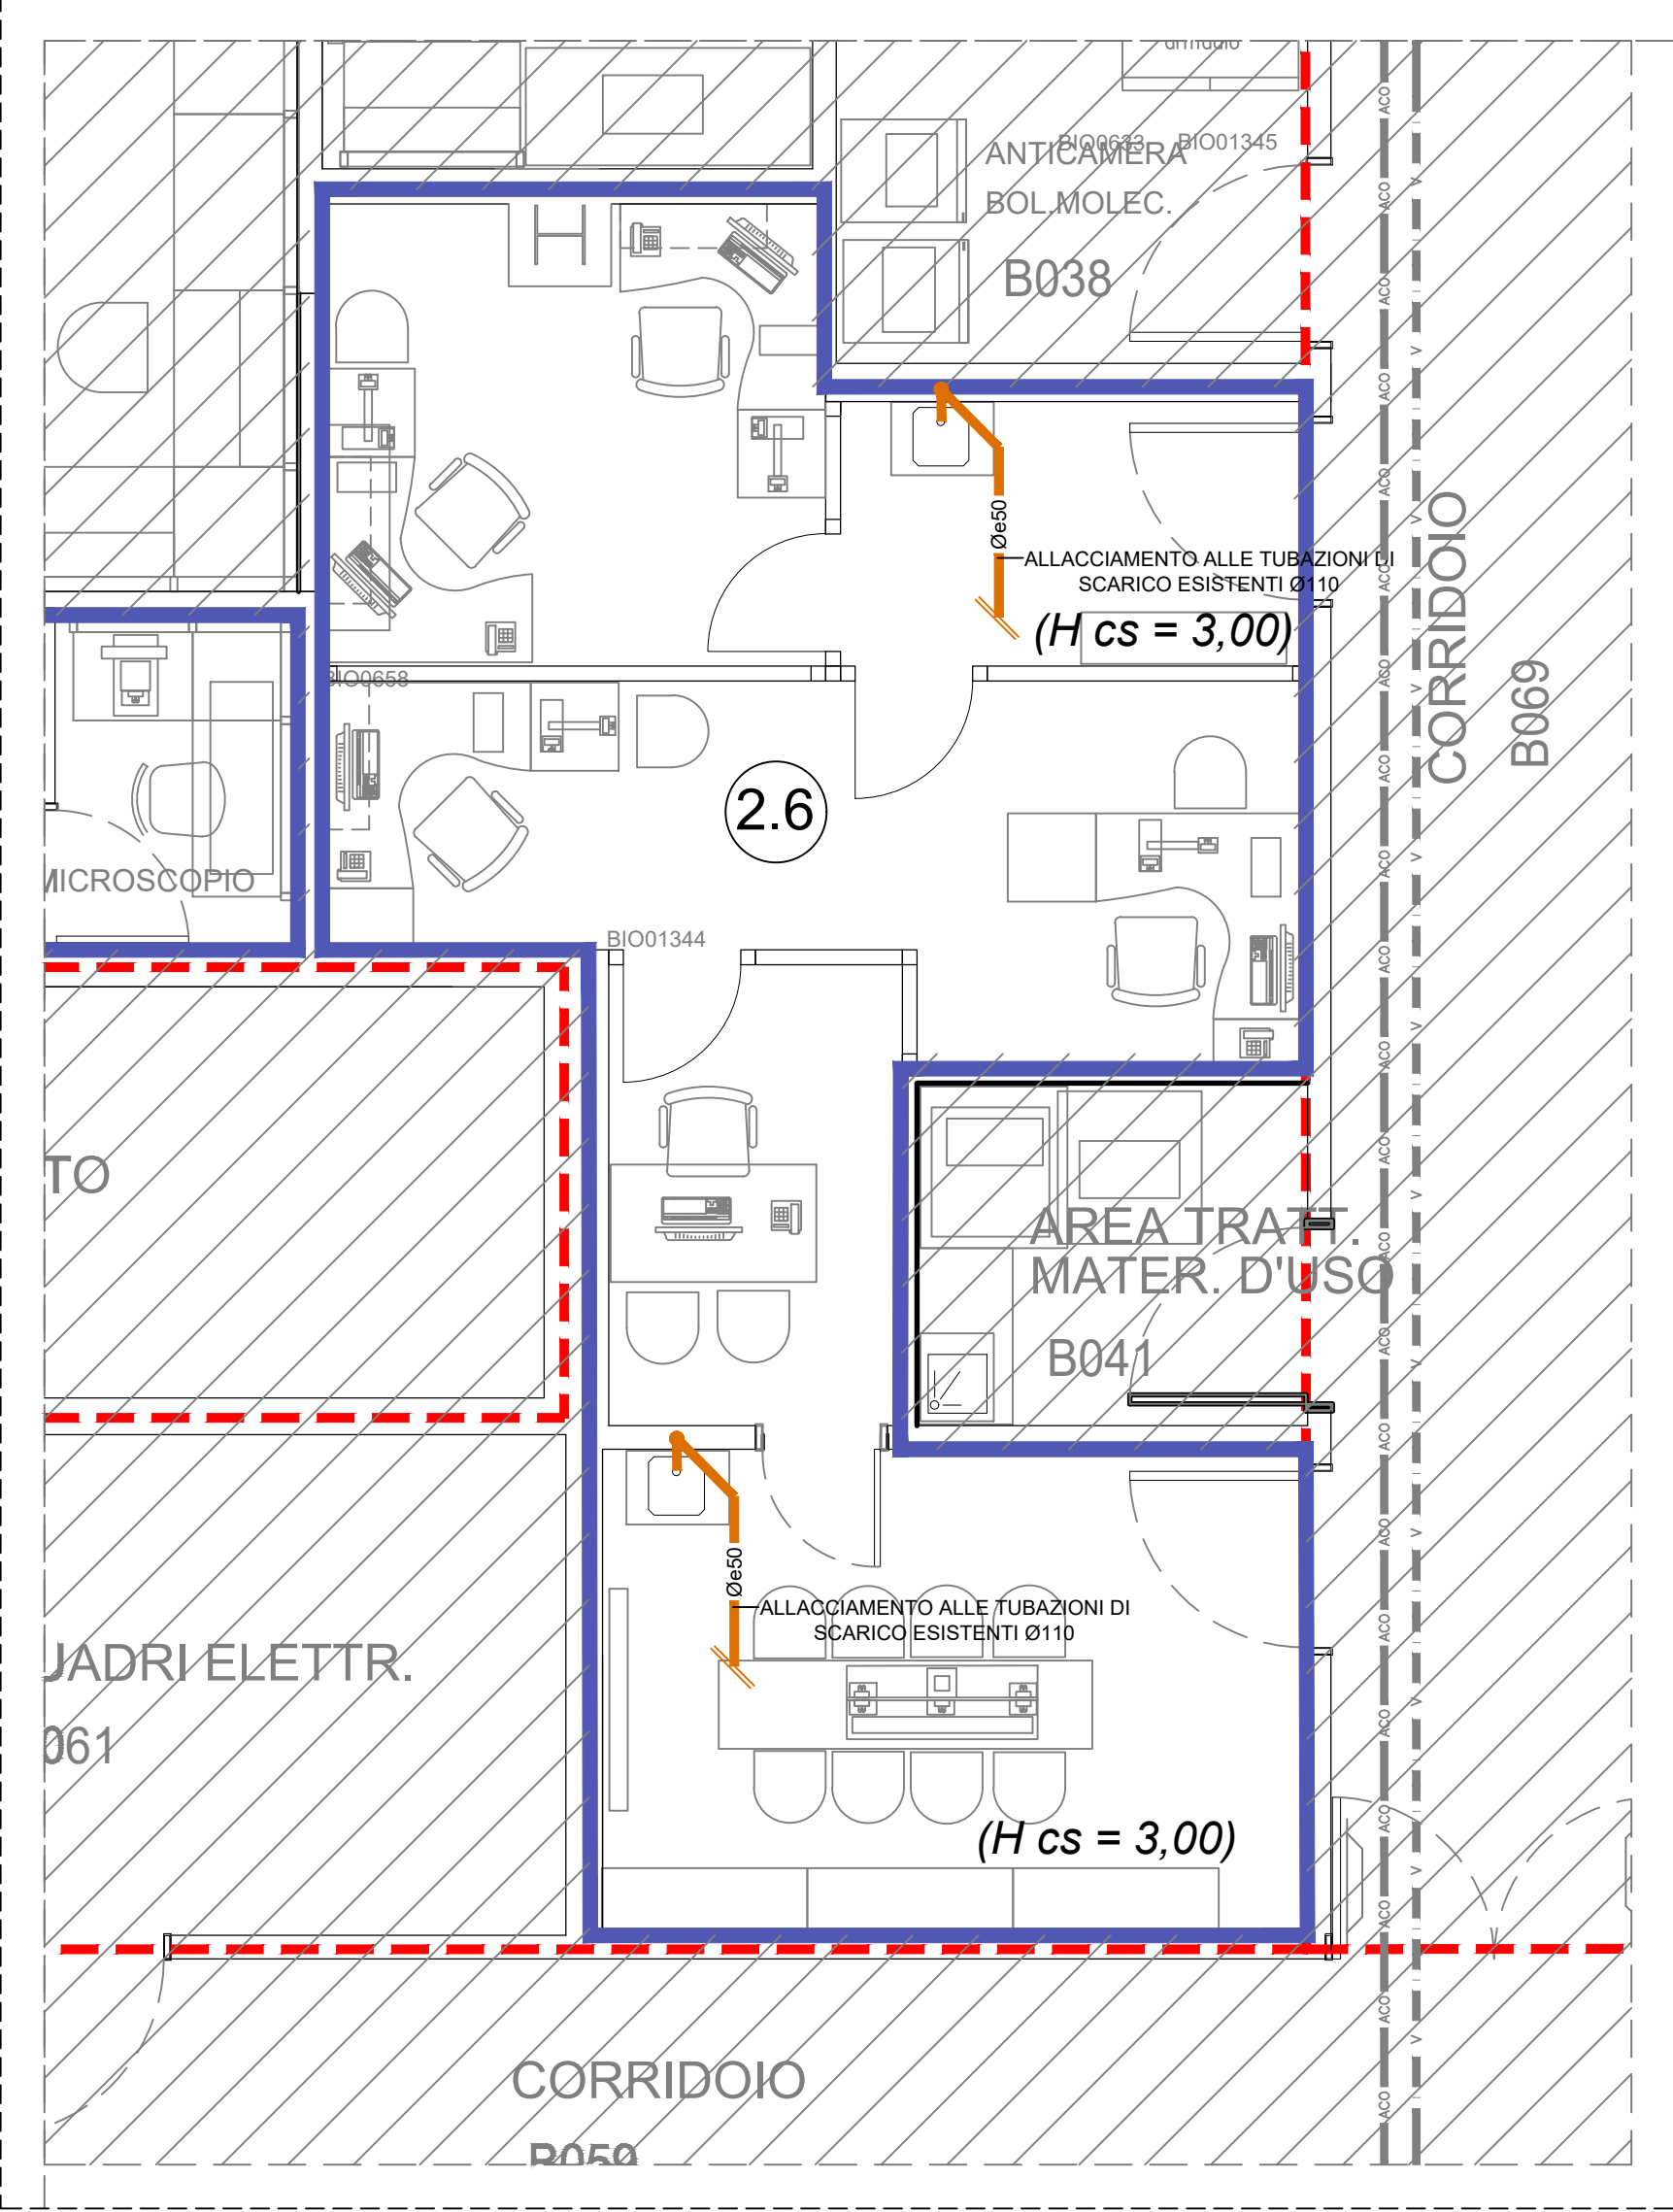

2.6 Anatomia patologica
Distribuzione planimetrica scarichi acque reflue
Scala 1:50

CHIAVE DI LETTURA - LOTTO 2

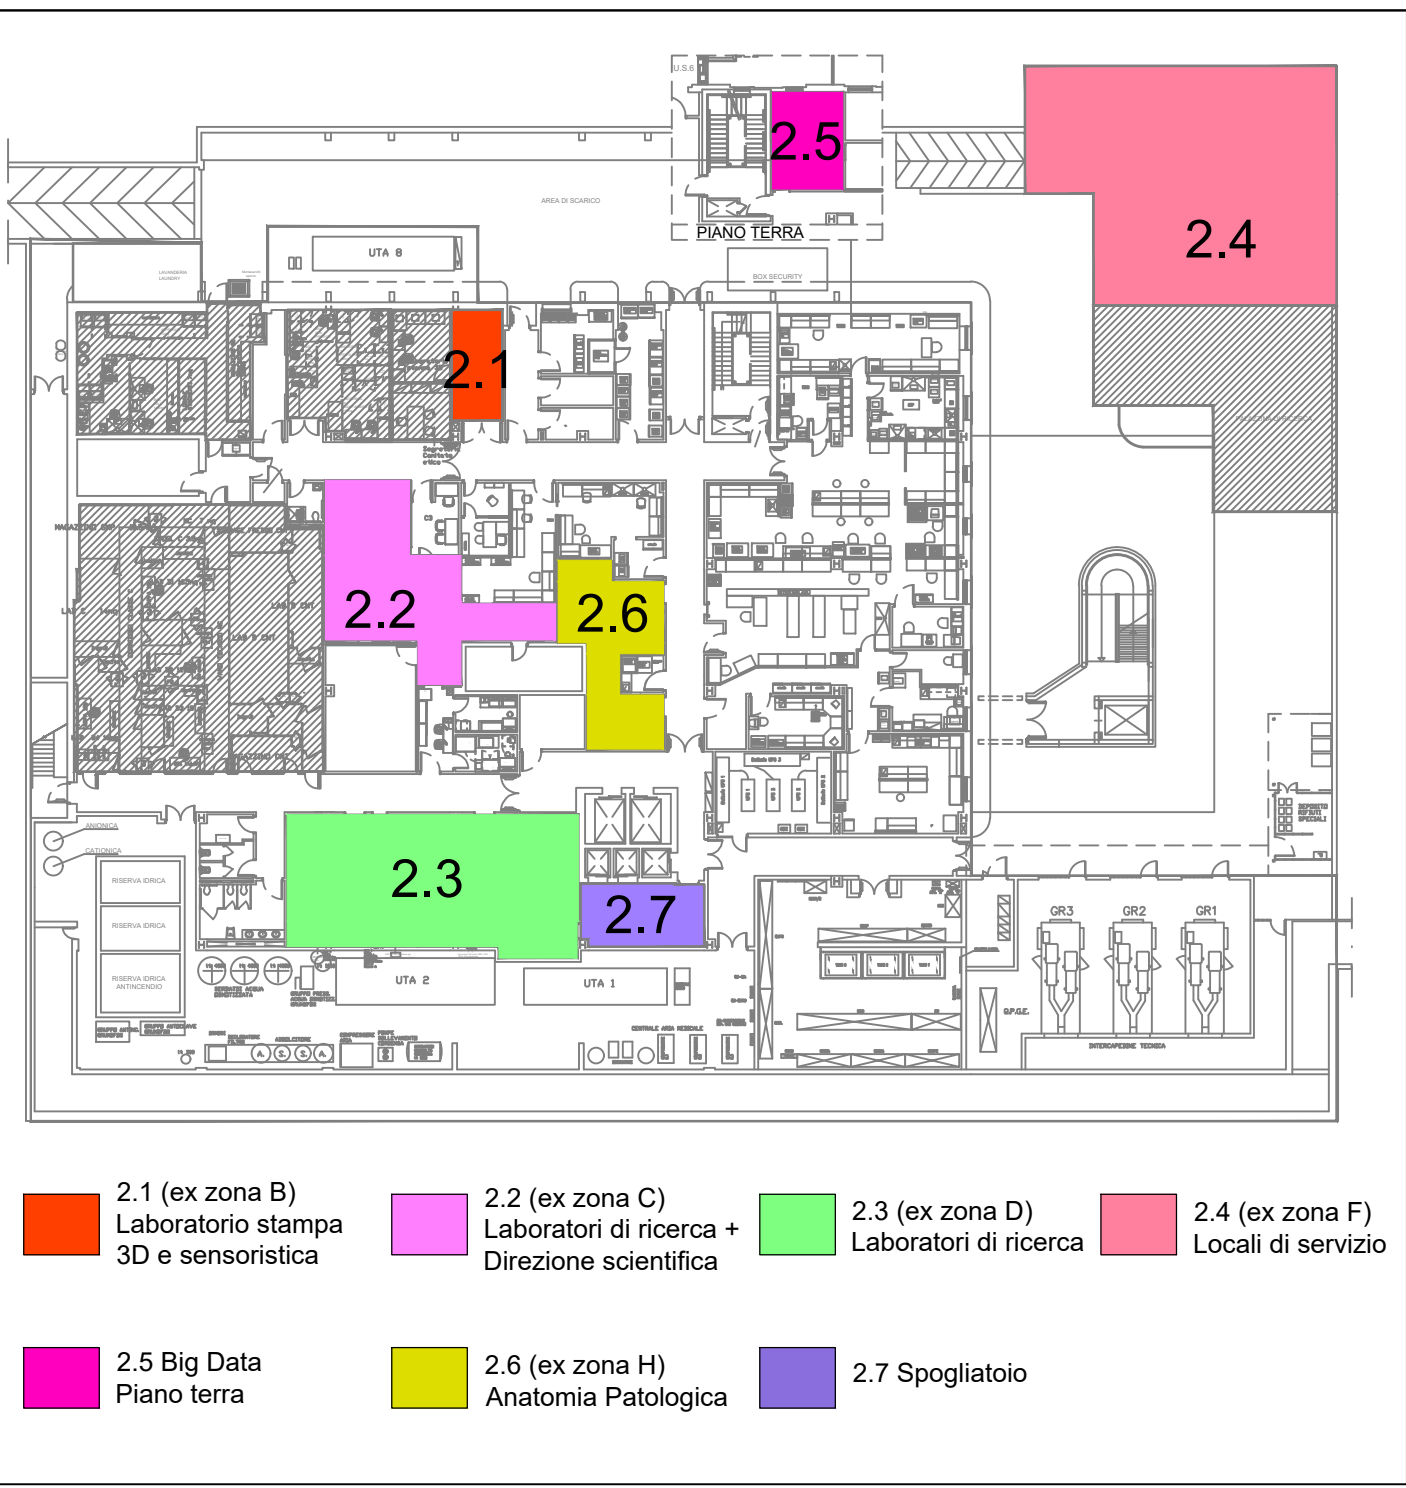

VALIDO SOLO PER IMPIANTI MECCANICI

ISMETT Istituto di Ricovero e Cura a Carattere Scientifico

"Potenziamento infrastrutture di ricerca GMP Facility, laboratori di ricerca e servizi diagnostici e terapeutici dell'IRCCS ISMETT "

Progetto per la ristrutturazione e realizzazione di Laboratori interni.

CUP: G76G17000130007

RTP:
CAPOGRUPPO MANDATARIA
PRISMA ENGINEERING s.r.l.
Via XI Febbraio, n° 2/A
35020 Villatora di Saonara (PD)
Tel. +39 049 8798500
Web: www.prismaengineering.it



MANDANTI
TECNO20 Engineering s.r.l.
Via Giuseppe la Farina is. R, n° 91
98122 Messina (ME)
Tel. +39 090 2921797



Arch. Carmelo Barbera
Via Minissale, n° 24
98122 Messina (ME)

PROGETTO ESECUTIVO

IMPIANTI MECCANICI

ELABORATO:

PE-IM-IS2.4

TITOLO:

LOTTO 2
ZONE 2.1 - 2.2 - 2.6
DISTRIBUZIONE PLANIMETRICA SCARICHI ACQUE REFLUE

NOME FILE: 12417EK002 | SCALA: 1:50 | DATA: 30.07.2018

00	PRIMA EMISSIONE	30.07.2018	E.M.	P.T.	
REV.	DESCRIZIONE	DATA	RED.	VER.	