



2.4 Locali di servizio
Distribuzione planimetrica scarichi acque reflue
Scala 1:50

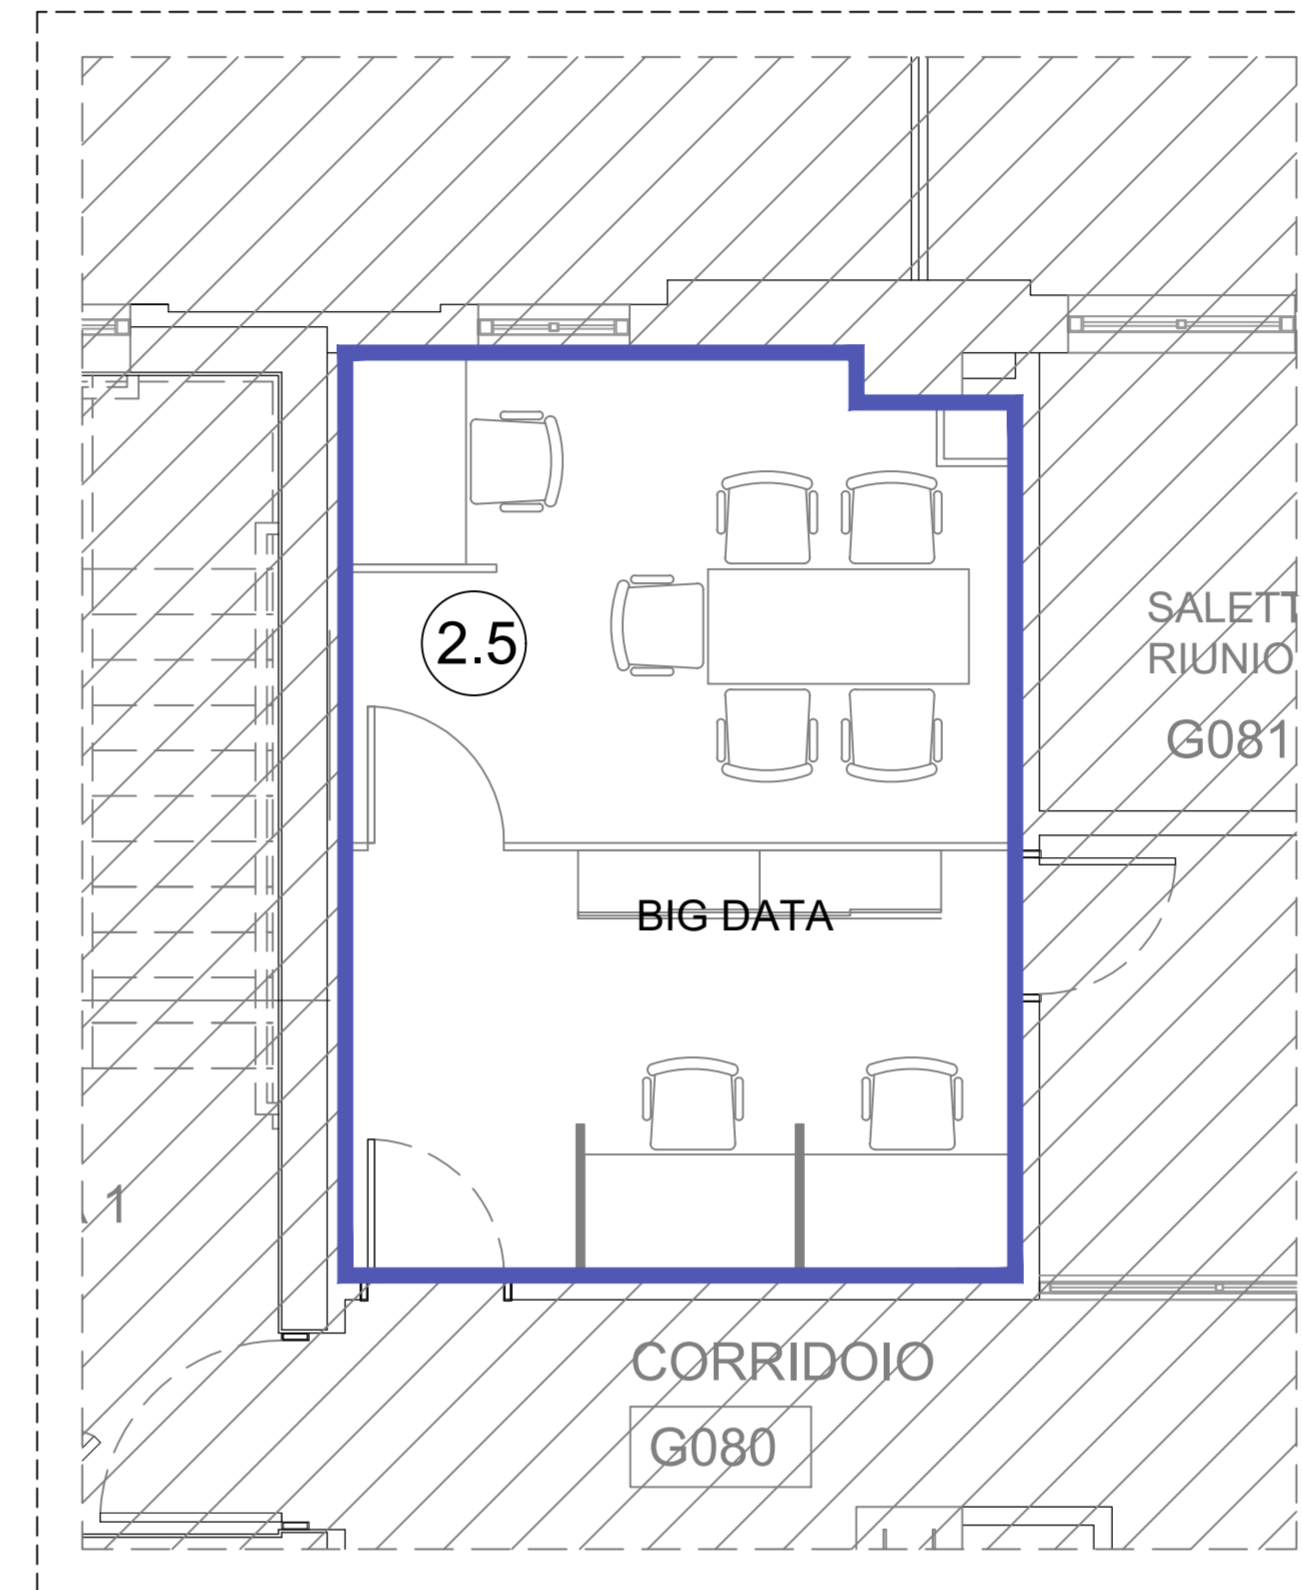

2.5 Big data
Distribuzione planimetrica scarichi acque reflue
Scala 1:50

CHIAVE DI LETTURA - LOTTO 2

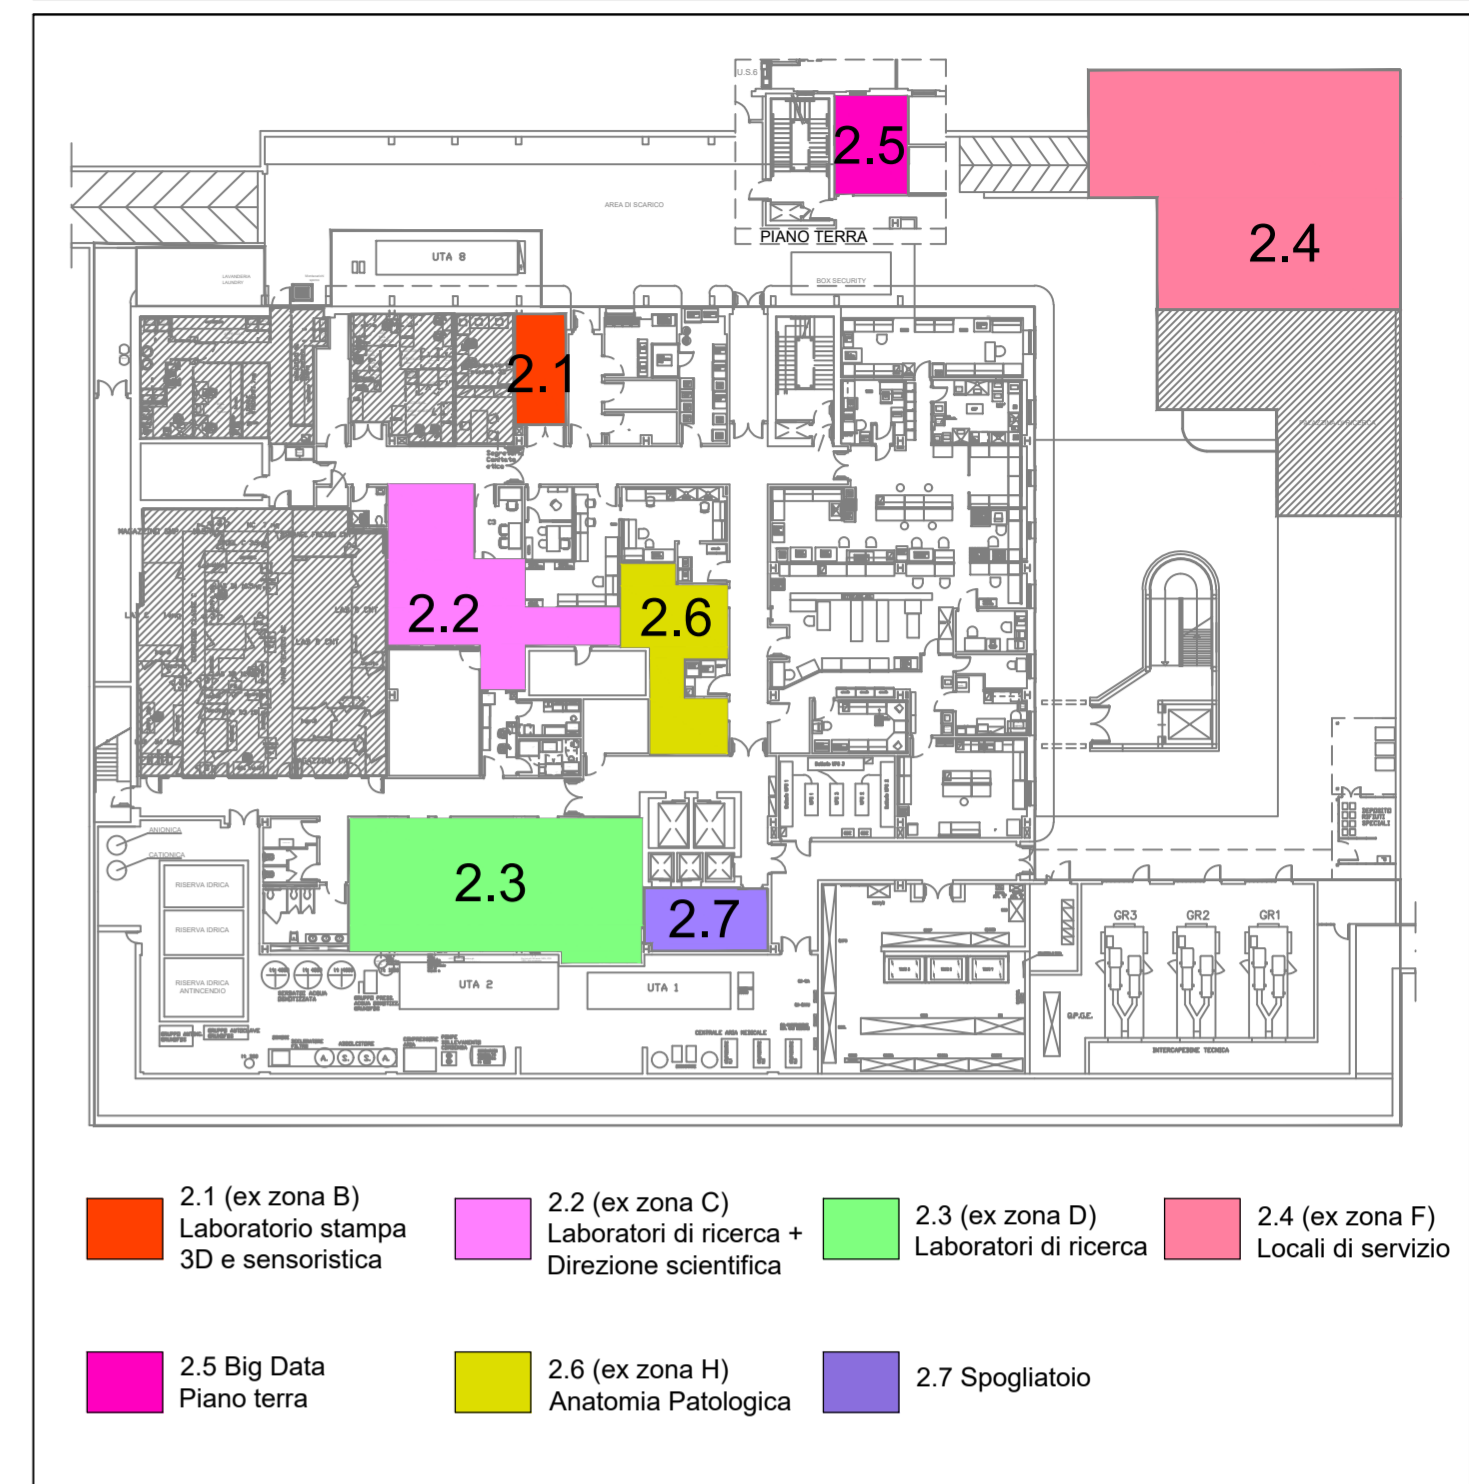

VALIDO SOLO PER IMPIANTI MECCANICI

ISMETT Istituto di Ricovero e Cura a Carattere Scientifico

"Potenziamento infrastrutture di ricerca GMP Facility, laboratori di ricerca e servizi diagnostici e terapeutici dell'IRCCS ISMETT"

Progetto per la ristrutturazione e realizzazione di Laboratori interni.

CUP: G76G17000130007

RTP:
CAPOGRUPPO MANDATARIA
PRISMA ENGINEERING s.r.l.
Via XI Febbraio, n° 2/A
35020 Villatora di Saonara (PD)
Tel. +39 049 8798500
Web: www.prismaengineering.it



MANDANTI
TECNO20 Engineering s.r.l.
Via Giuseppe la Farina is.R. n° 91
98122 Messina (ME)
Tel. +39 090 2921797



Arch. Carmelo Barbera
Via Minissale, n° 24
98122 Messina (ME)

PROGETTO ESECUTIVO

ELABORATO:

PE-IM-IS2.6

TITOLO:

LOTTO 2
ZONE 2.4 - 2.5
DISTRIBUZIONE PLANIMETRICA SCARICHI ACQUE REFLUE

NOME FILE: 12417EK002 | SCALA: 1:50 | DATA: 30.07.2018

REV.	DESCRIZIONE	DATA	E.M. RED.	P.T. VER.
00	PRIMA EMISSIONE	30.07.2018		

LEGENDA SIMBOLI

Simbolo	Descrizione
	TUBAZIONE IN POLIETILENE AD ALTA DENSITÀ CON GIUNZIONE A CALDO TESTA-TESTA O MANICOTTI ELETTRICI PER SCARICO - PENDENZA MINIMA 1% SCARICHI ACQUE NERE
	COLONNA DI SCARICO
	COLONNA DI VENTILAZIONE
	POMPA DI SOLLEVAMENTO

GLI IMPIANTI SI INTENDONO COMPRENSIVI DI TUTTI GLI ONERI, LE PRESTAZIONI, I MEZZI E GLI ACCESSORI, ANCHE SE NON ESPLICITAMENTE MENZIONATI O DESCRITTI, ATTI A GARANTIRNE LA CORRETTA REALIZZAZIONE ED IL PERFETTO FUNZIONAMENTO A REGOLA D'ARTE

SUI PERCORSI PRINCIPALI E SECONDARI SARANNO POSTE BARRIERE TAGLIAFIAMMA E SIGILLATURA REI IN TUTTI I PASSAGGI DI PARETE, SOLETTE REI ED ALL'ENTRATA DELLE ZONE COMPARTIMENTATE CON PORTE TAGLIAFUOCO

DOVRANNO ESSERE ESEGUITE PREVENTIVAMENTE TUTTE LE FOROMETRIE E LE TRACCE CONFORMI PER QUANTITÀ, NUMERO, DIMENSIONI E POSIZIONAMENTO ALLA RAPPRESENTAZIONE GRAFICA DEGLI IMPIANTI MECCANICI ED ELETTRICI

TUTTI I MATERIALI ELETTRICI E TUTTE LE APPARECCHIATURE ELETTROMECCANICHE CON MARCHIO **CE**

SCARICHI APPARECCHI SANITARI

LAVABO	SCARICO: Øe50
VASO	SCARICO: Øe110
VASO / BIDET	SCARICO: Øe110
LAVABO DISABILI	SCARICO: Øe50