



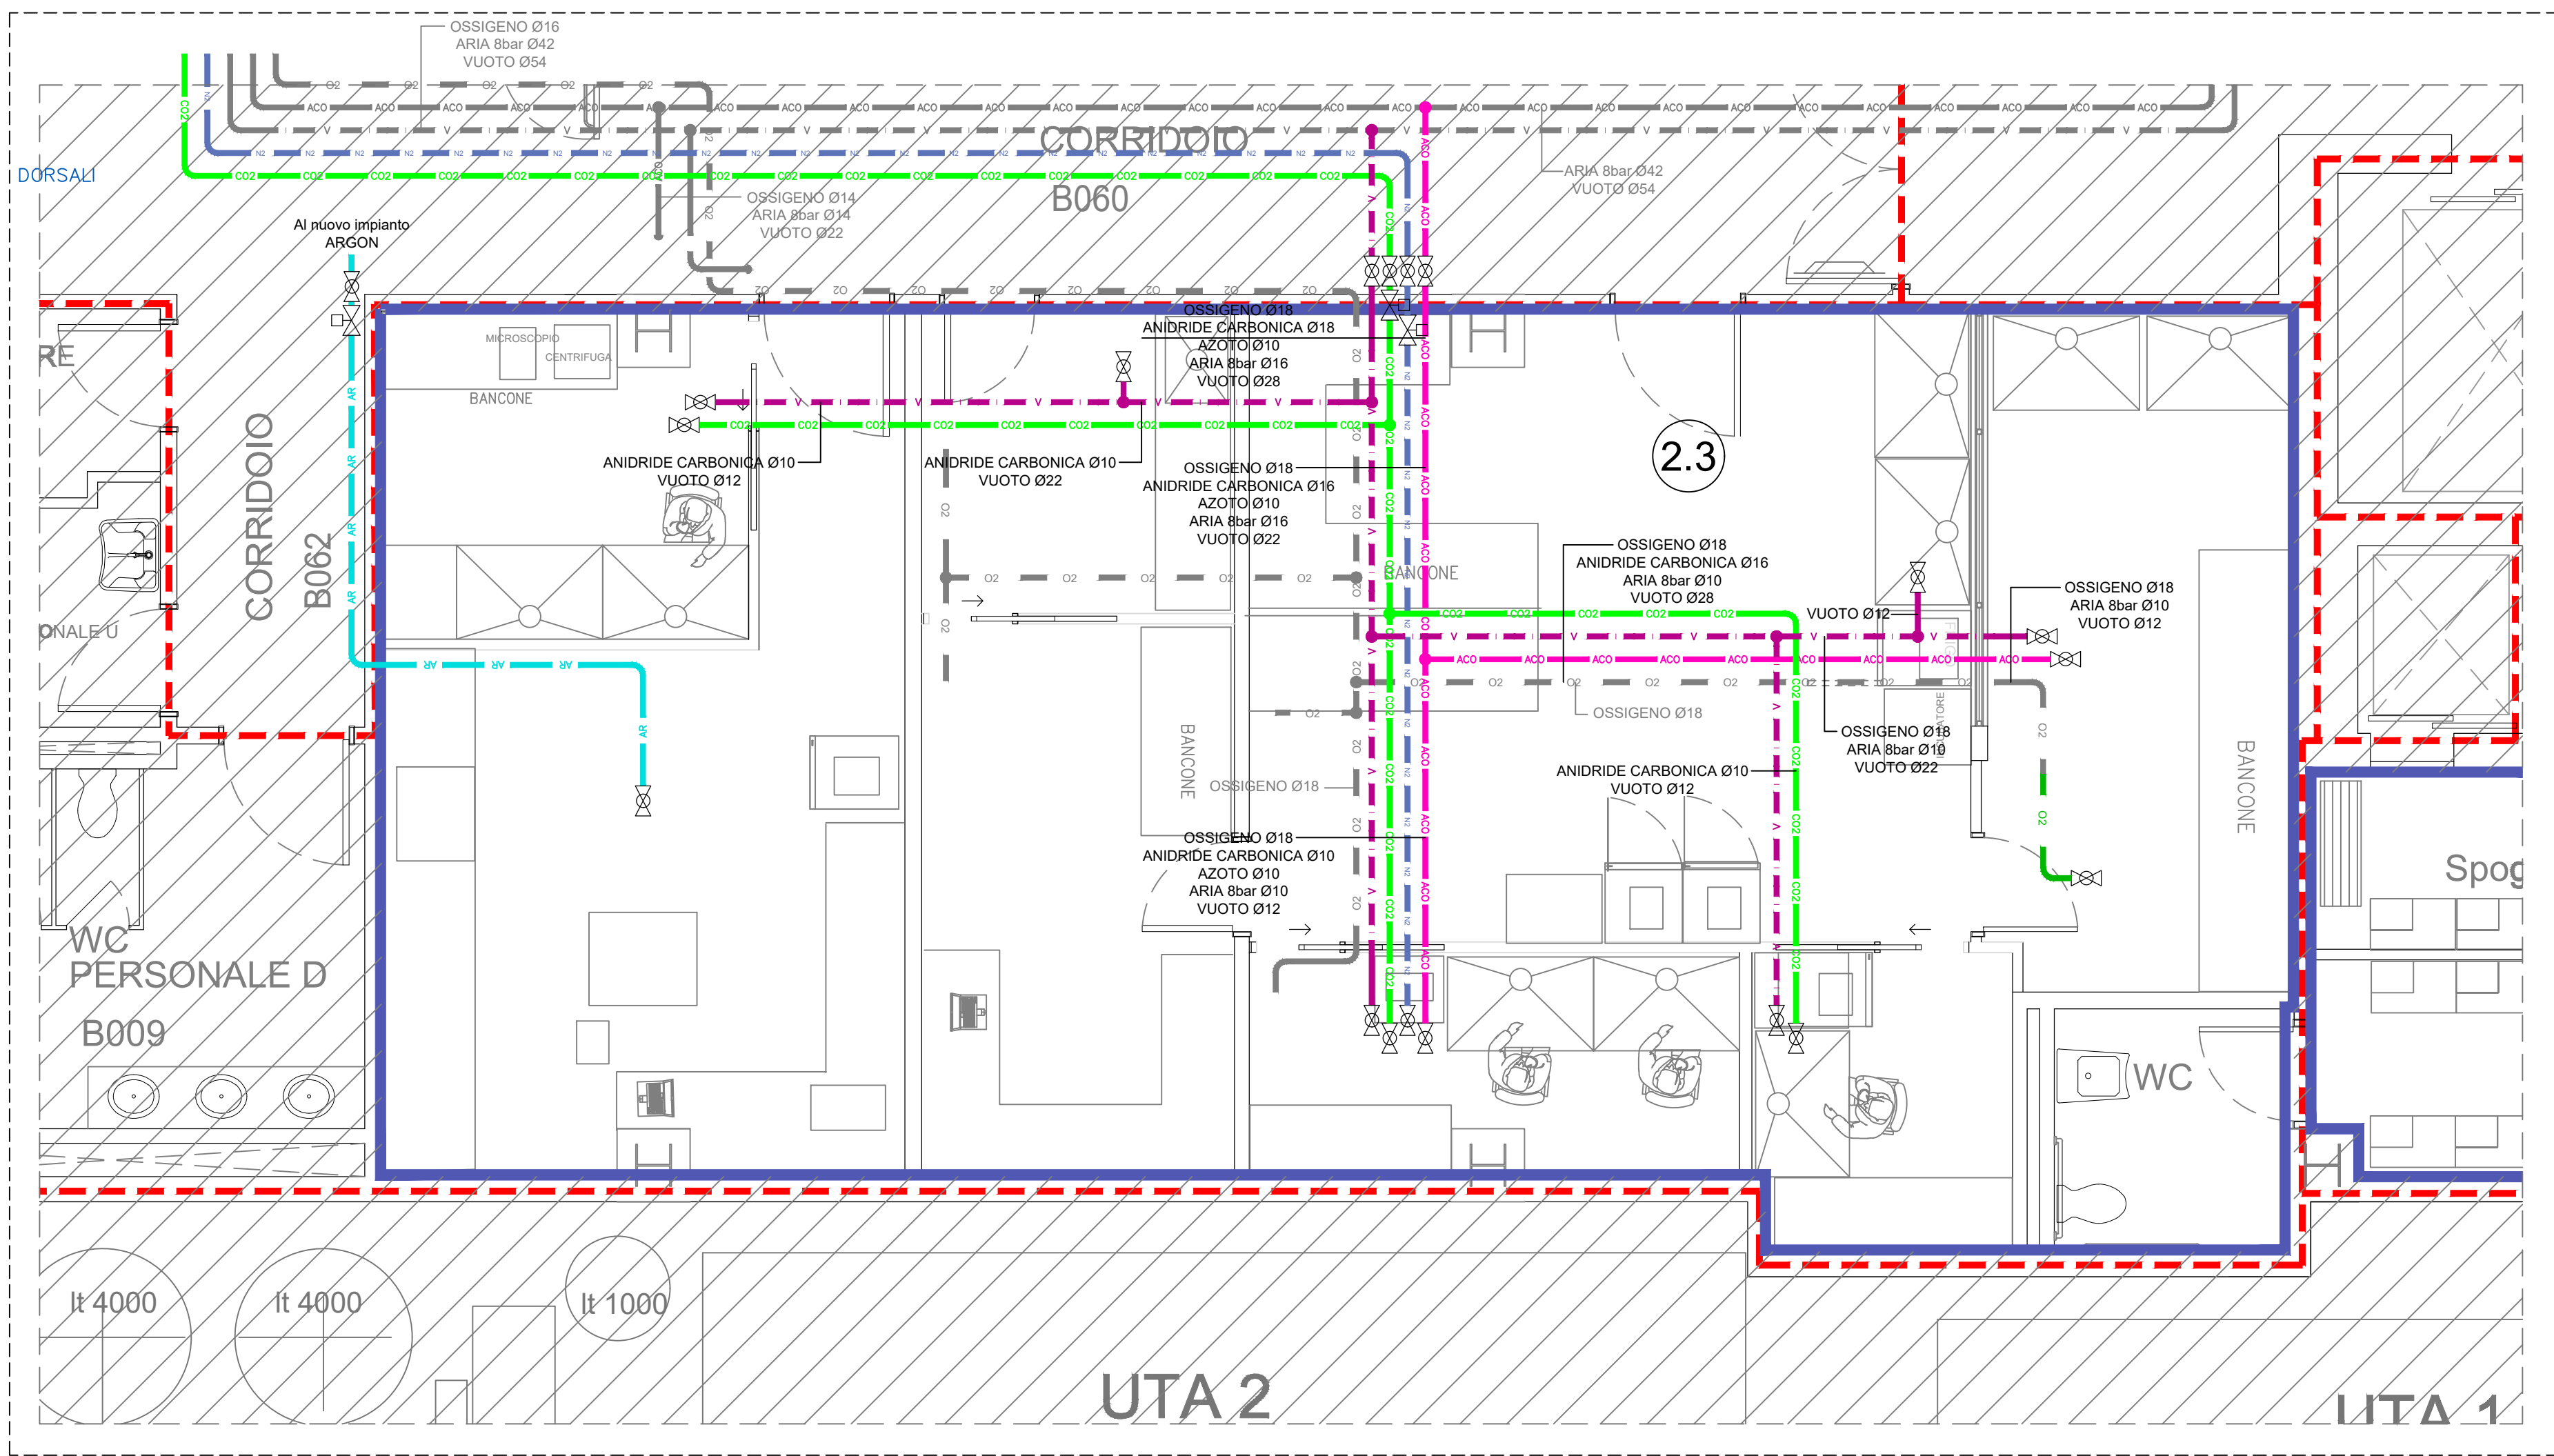

2.3 Laboratori di ricerca
Distribuzione planimetrica rete gas medicali
Scala 1:50

CHIAVE DI LETTURA - LOTTO 2

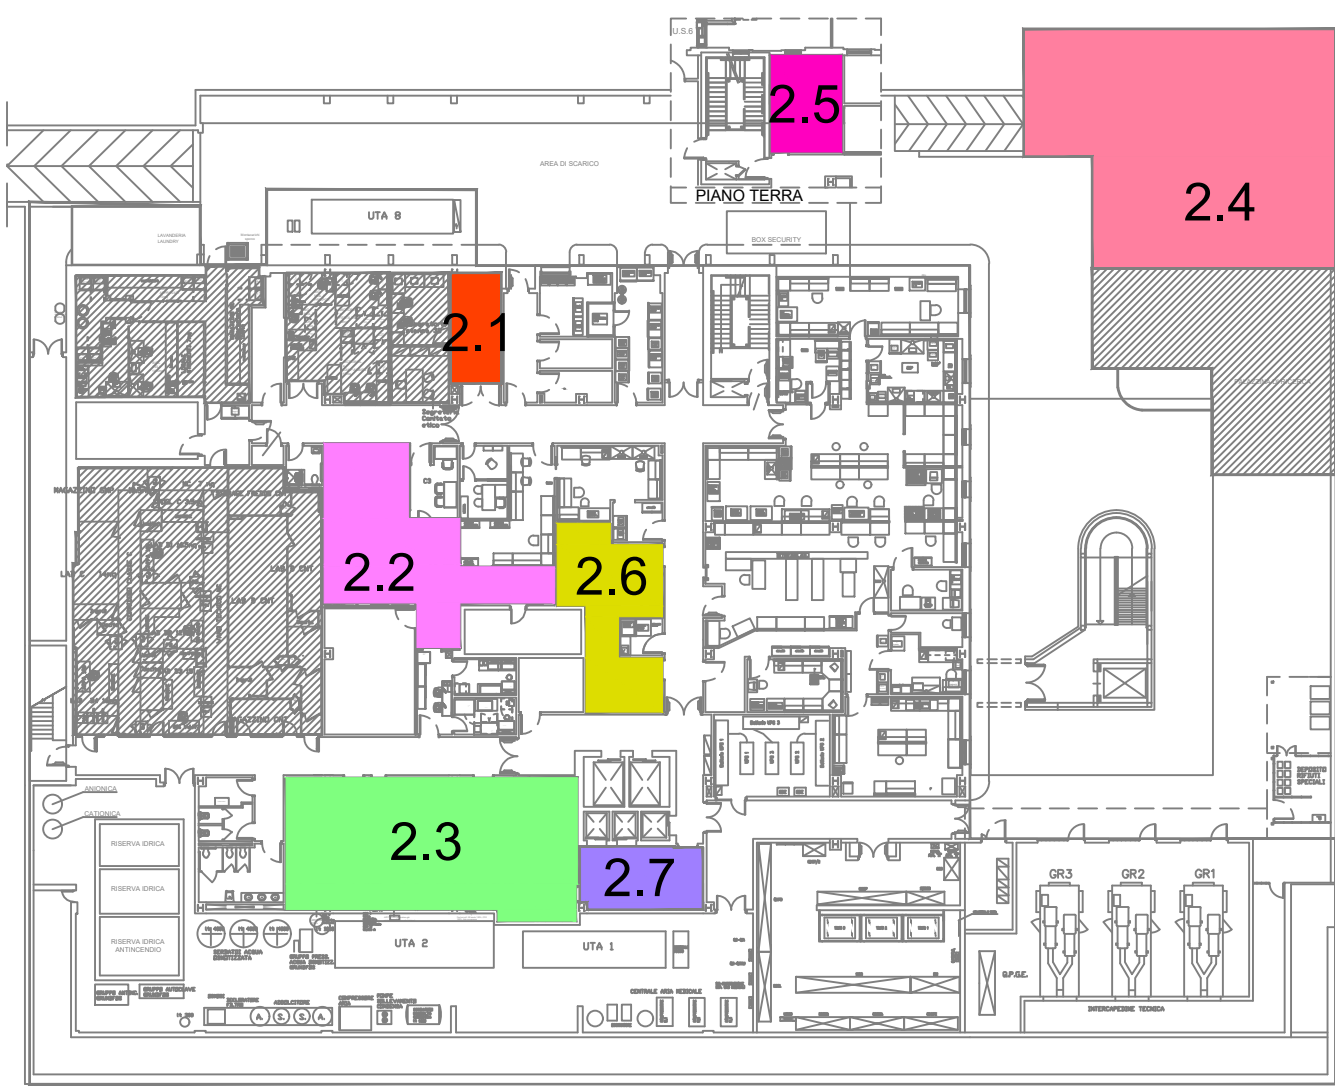

- 2.1 (ex zona B) Laboratorio stampa 3D e sensoristica
2.2 (ex zona C) Laboratori di ricerca + Direzione scientifica
2.3 (ex zona D) Laboratori di ricerca
2.4 (ex zona F) Locali di servizio
2.5 Big Data Piano terra
2.6 (ex zona H) Anatomia Patologica
2.7 Spogliatoio

VALIDO SOLO PER IMPIANTI MECCANICI

ISMETT Istituto di Ricovero e Cura a Carattere Scientifico

"Potenziamento infrastrutture di ricerca GMP Facility, laboratori di ricerca e servizi diagnostici e terapeutici dell'IRCCS ISMETT "

Progetto per la ristrutturazione e realizzazione di Laboratori interni.

CUP: G76G17000130007

RTP:
CAPOGRUPPO MANDATARIA
PRISMA ENGINEERING s.r.l.
Via XI Febbraio, n° 2/A
35020 Villatora di Saonara (PD)
Tel. +39 049 8798500
Web: www.prismaengineering.it



MANDANTI
TECNO20 Engineering s.r.l.
Via Giuseppe la Farina is.R. n° 91
98122 Messina (ME)
Tel. +39 090 2921797



Arch. Carmelo Barbera
Via Minissale, n° 24
98122 Messina (ME)

PROGETTO ESECUTIVO

IMPIANTI MECCANICI



ELABORATO:

PE-IM-GM2.2

TITOLO:
LOTTO 2
ZONE 2.3 - 2.7
DISTRIBUZIONE PLANIMETRICA RETE GAS MEDICALI

NOME FILE: 12417E1001 SCALA: 1:50 DATA: 30.07.2018

00	PRIMA EMISSIONE	30.07.2018	E.M.	P.T.
REV.	DESCRIZIONE	DATA	RED.	VER.

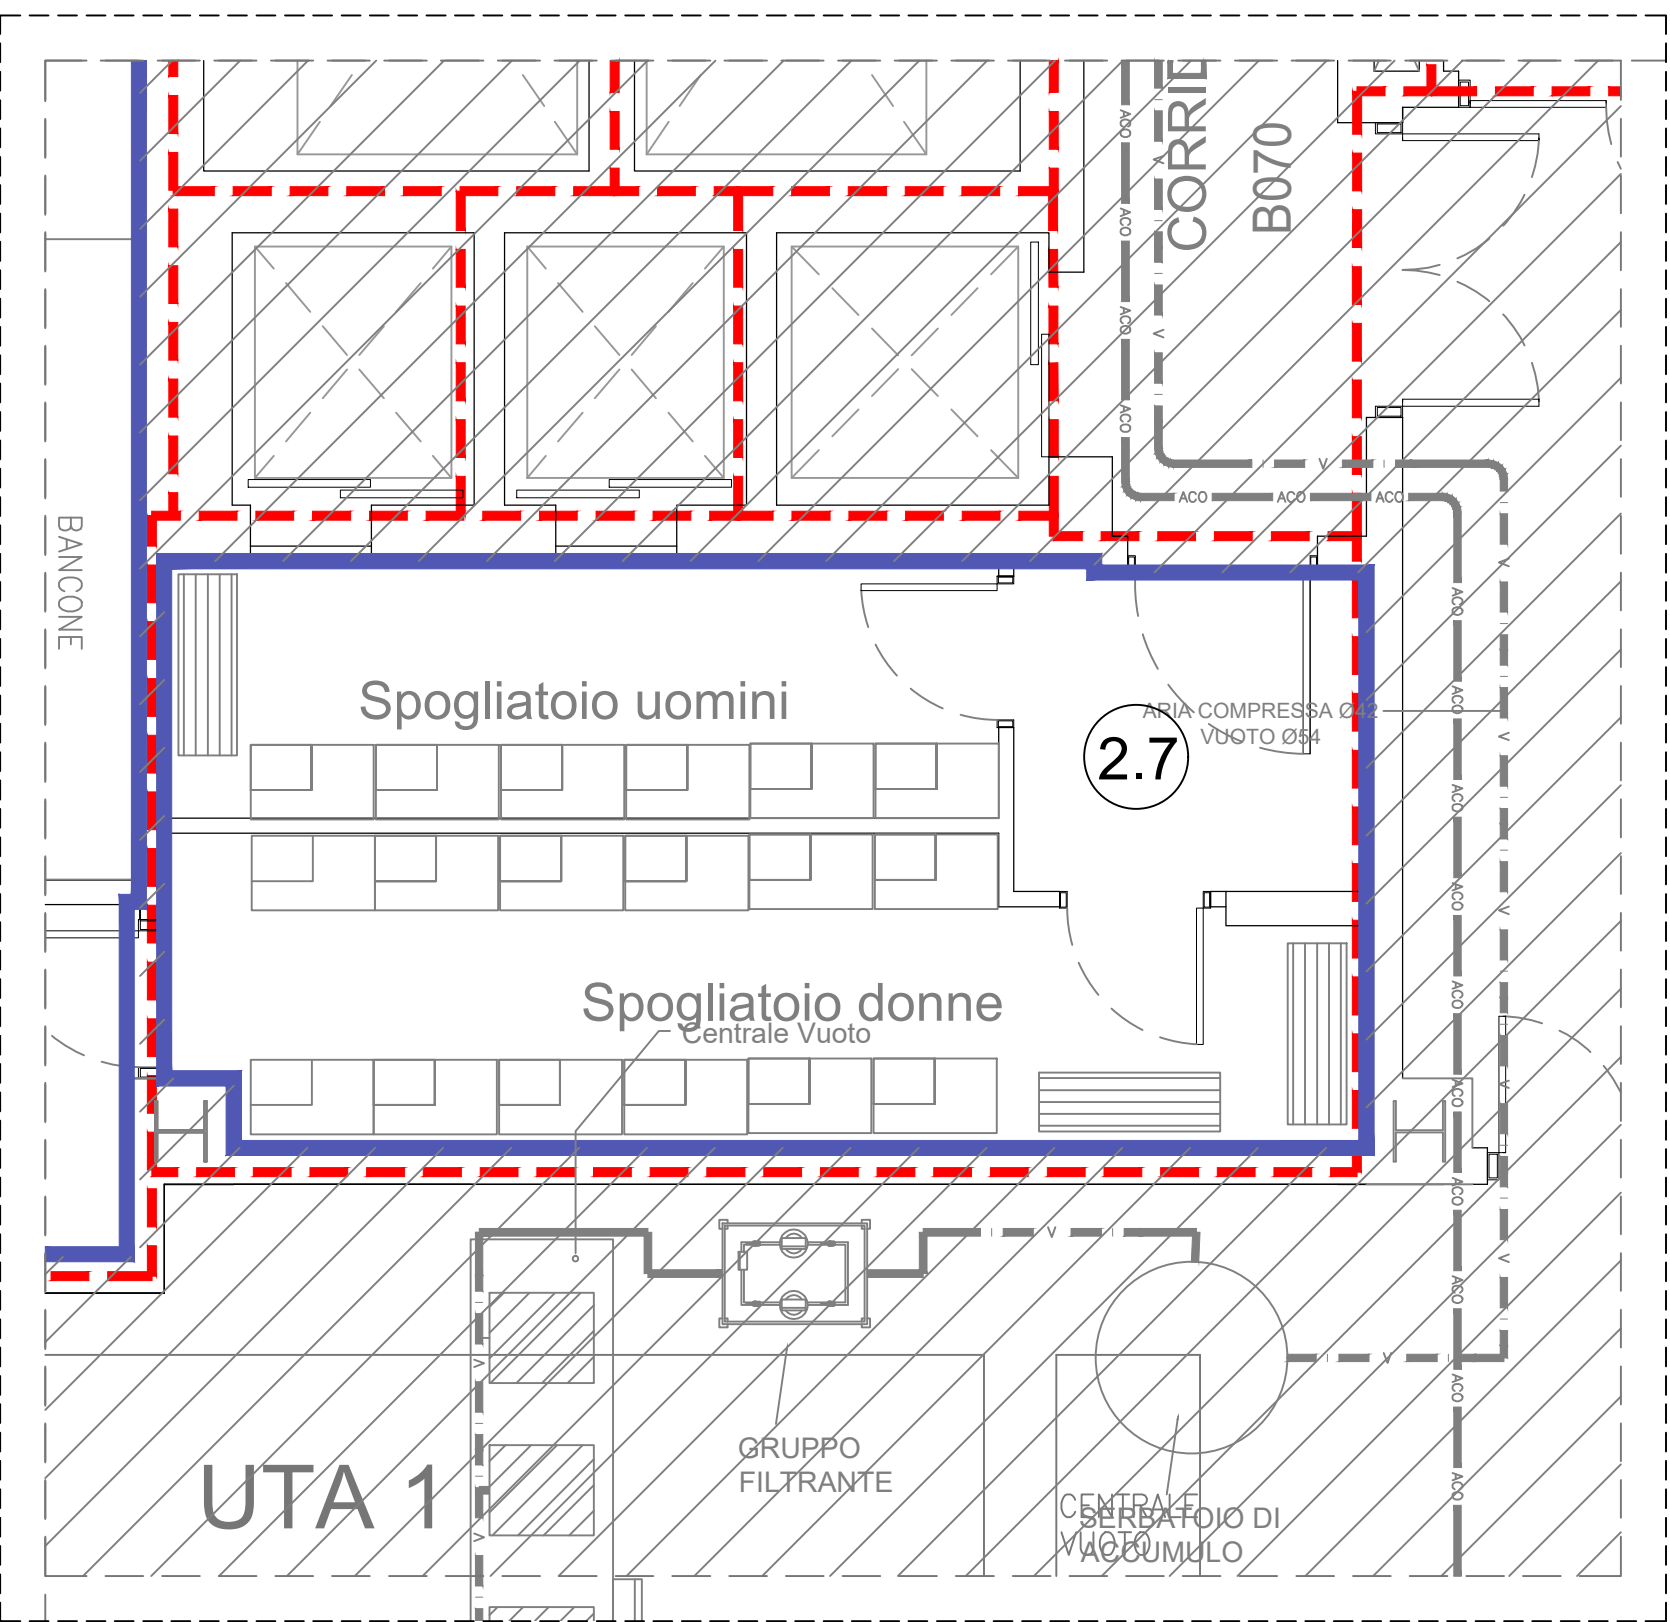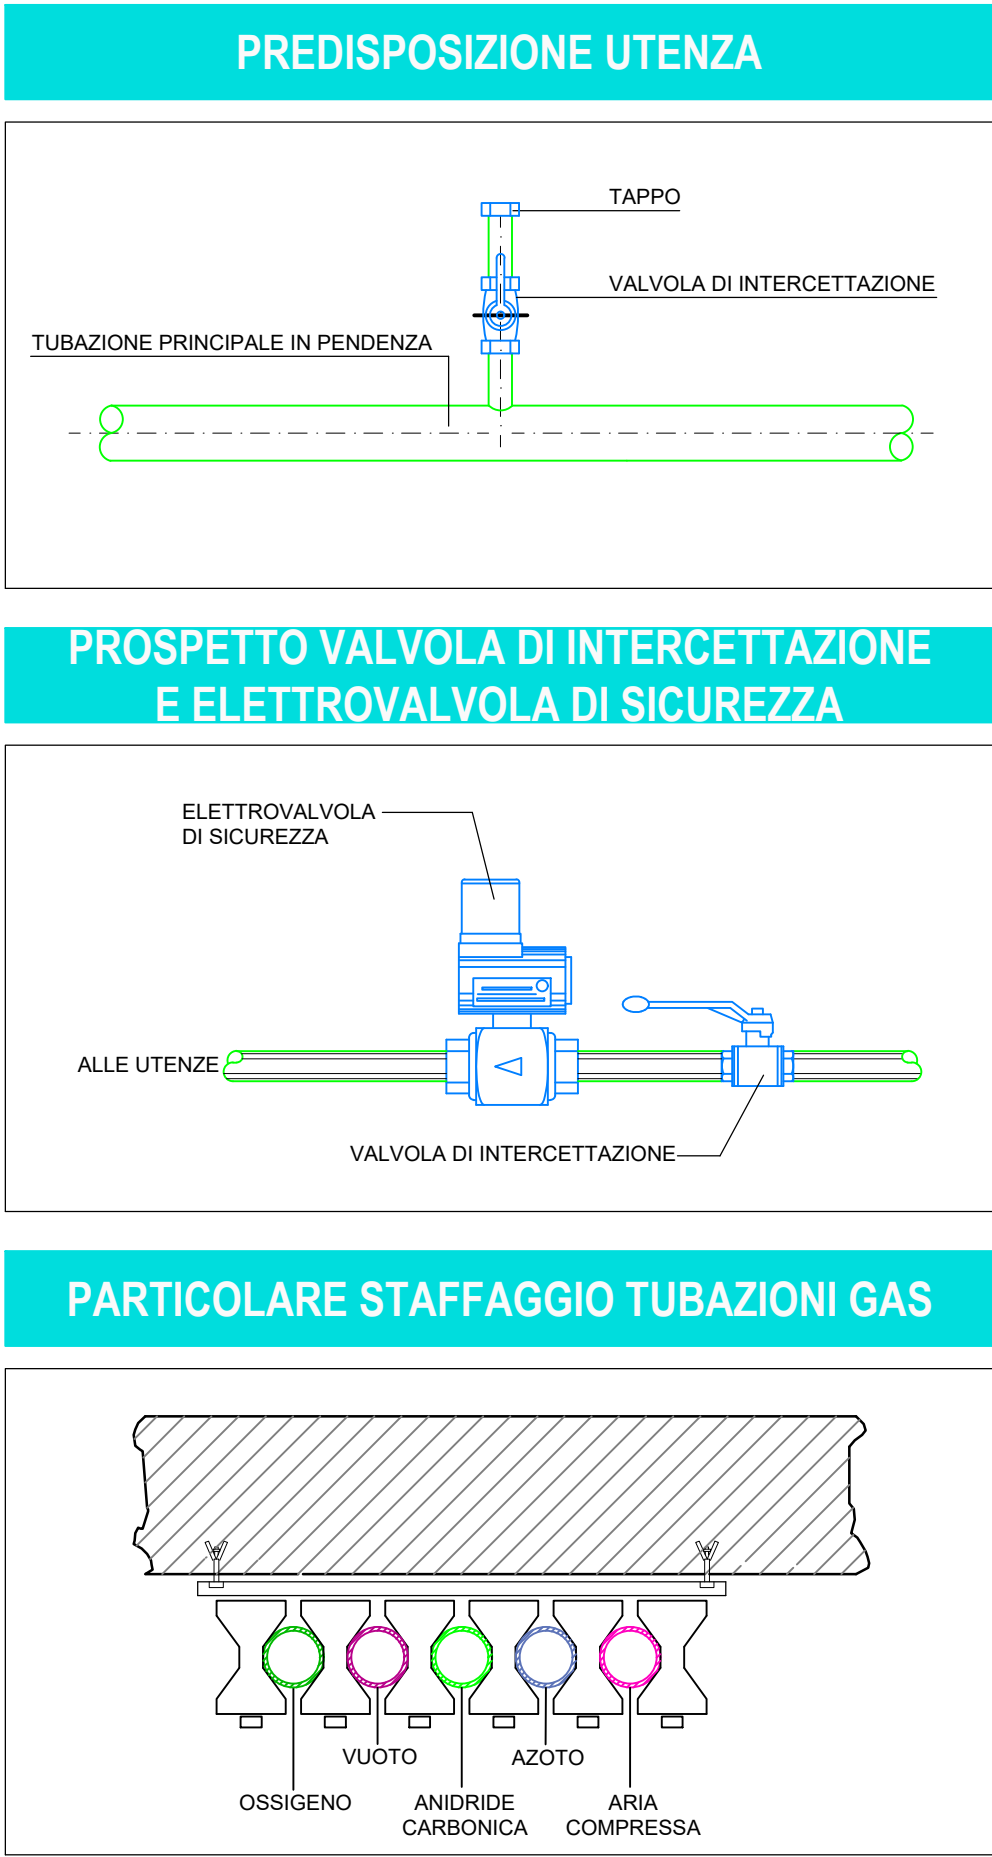

2.7 Spogliatoio
Distribuzione planimetrica rete gas medicali
Scala 1:50

LEGENDA SIMBOLI	
Simbolo	Descrizione
	LINEA OSSIGENO - TUBAZIONE RAME IN VERGHE
	LINEA ANIDRIDE CARBONICA - TUBAZIONE RAME IN VERGHE
	LINEA AZOTO - TUBAZIONE RAME IN VERGHE
	LINEA ARIA COMPRESSA 8 bar - TUBAZIONE RAME IN VERGHE
	LINEA VUOTO - TUBAZIONE RAME IN VERGHE
	LINEA ARGON - TUBAZIONE IN INOX
	LINEA OSSIGENO - ESISTENTE
	LINEA ANIDRIDE CARBONICA - ESISTENTE
	LINEA AZOTO - ESISTENTE
	LINEA ARIA COMPRESSA 8 bar - ESISTENTE
	LINEA VUOTO - ESISTENTE
	ELETTROVALVOLA
	VALVOLA DI INTERCETTAZIONE