



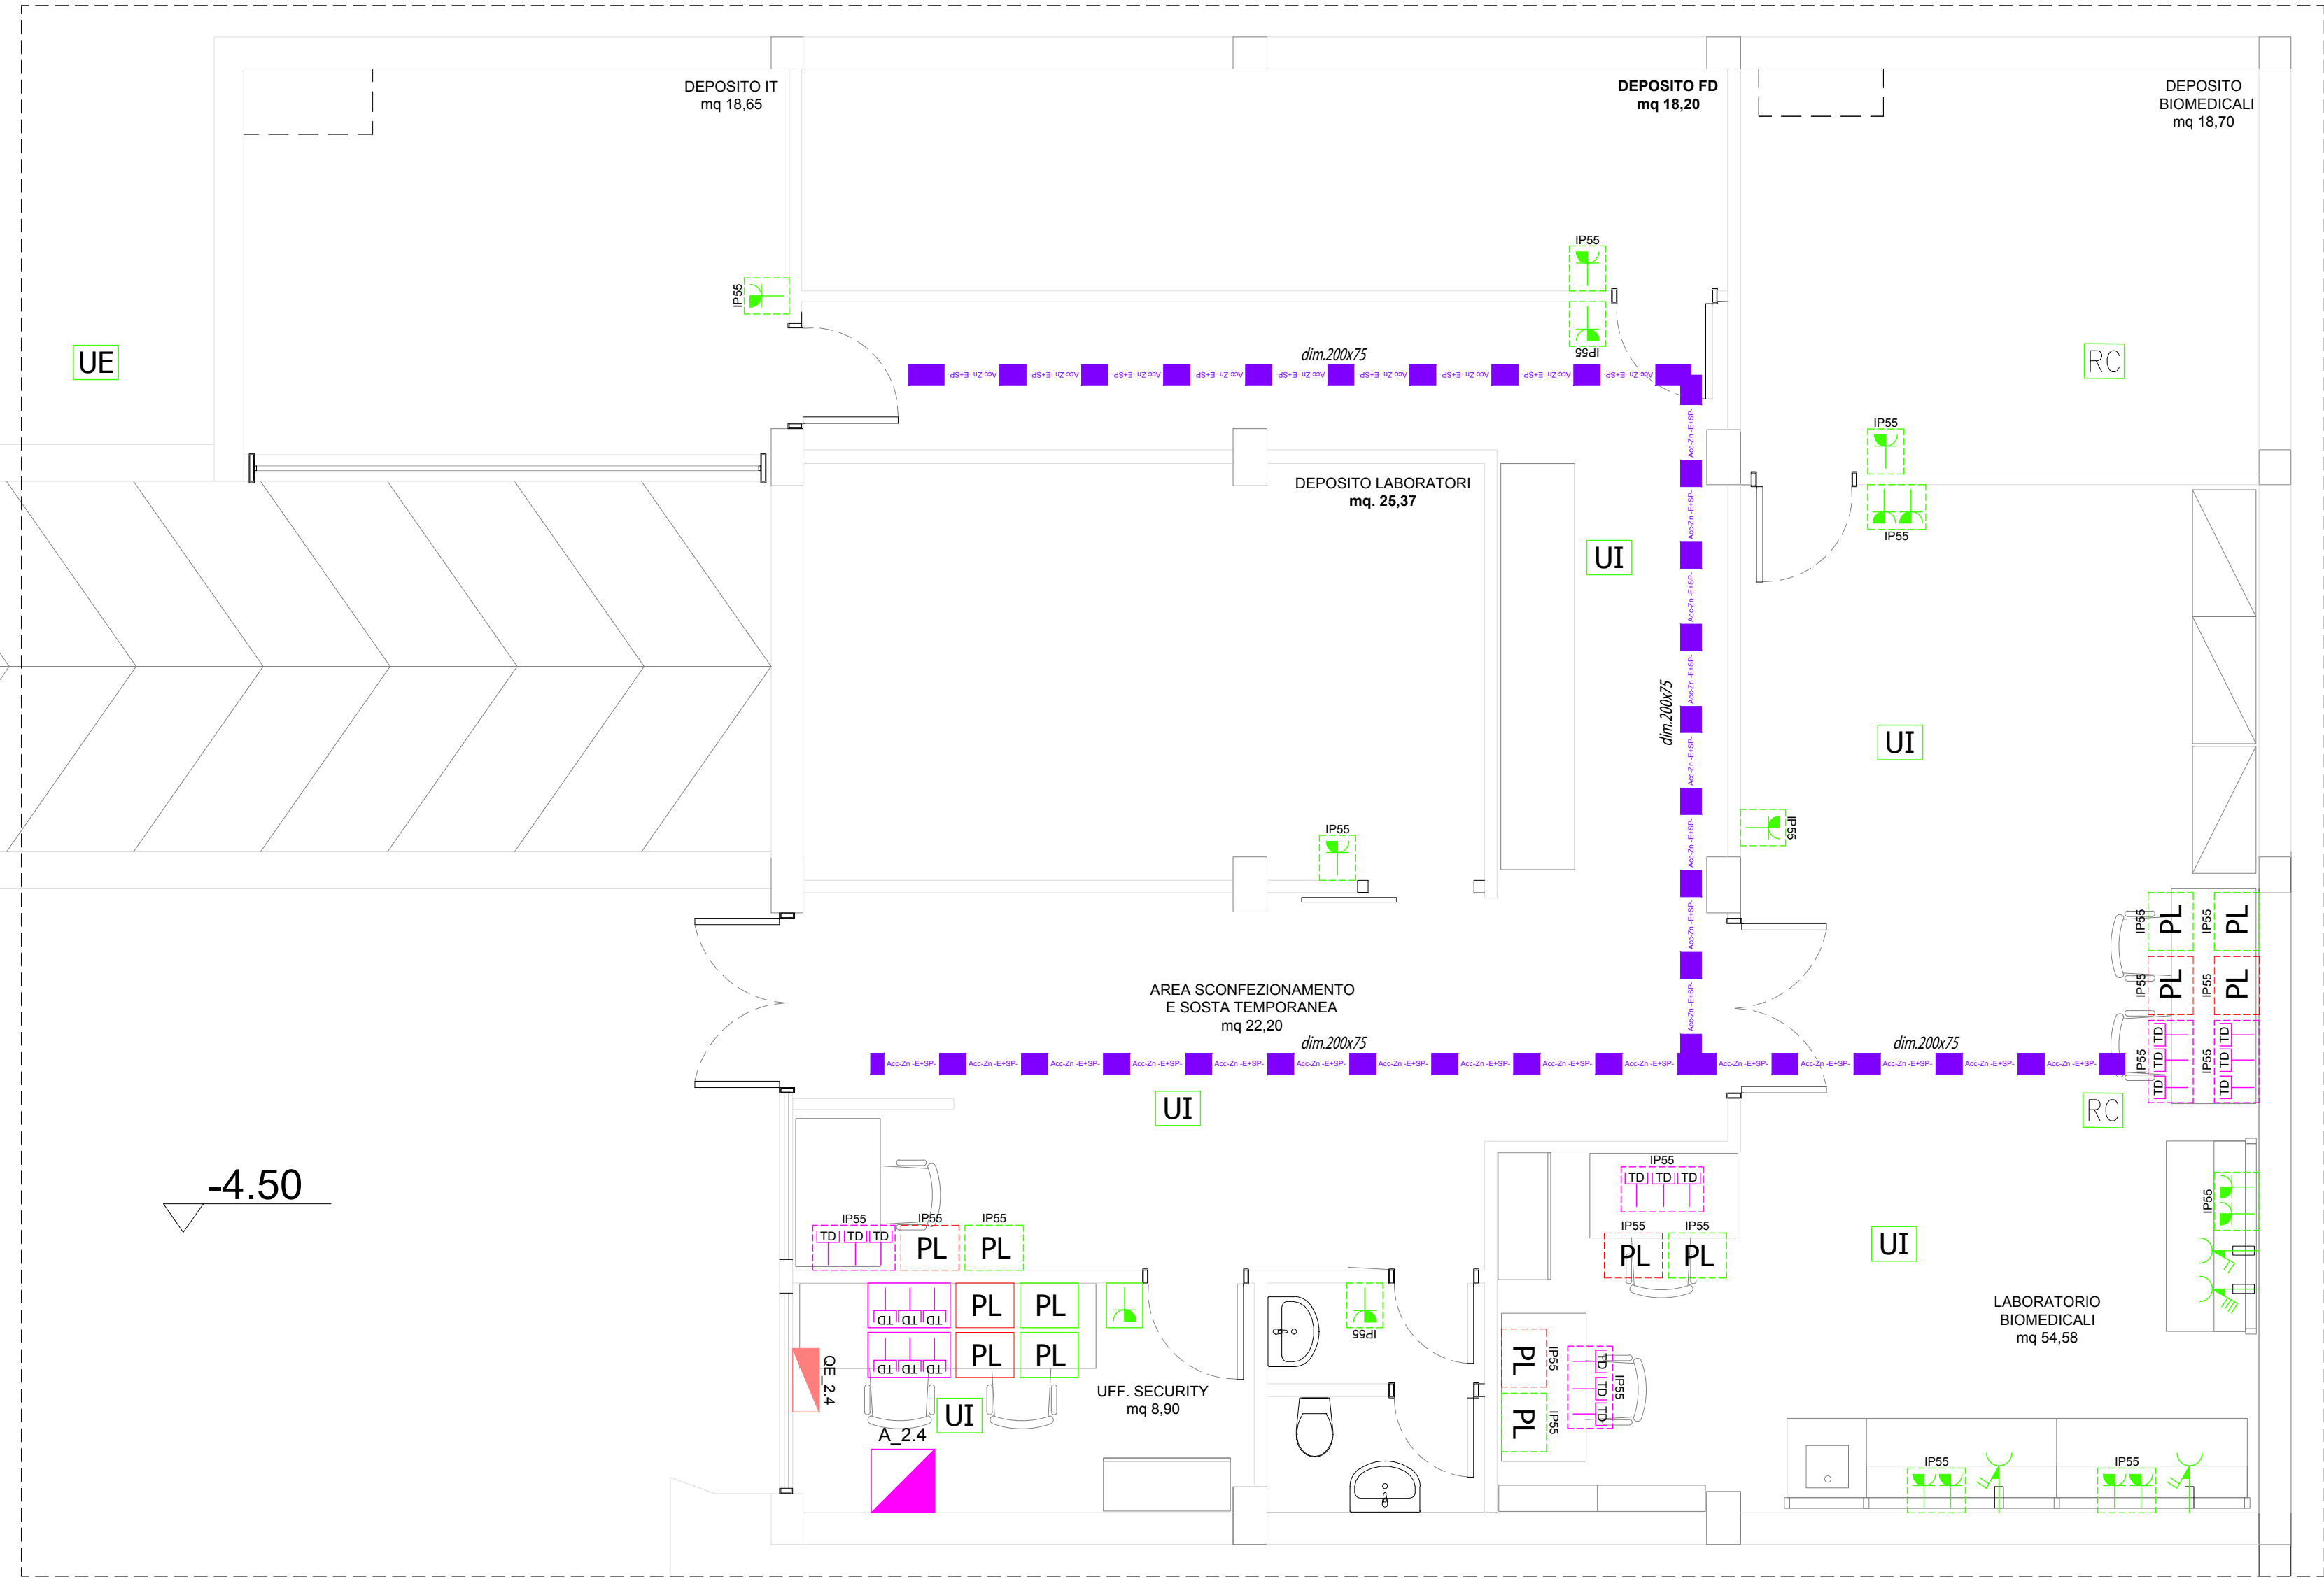


2.4 Locali di servizio
Impianti di Forza motrice e Dati/Fonia
Scala 1:50

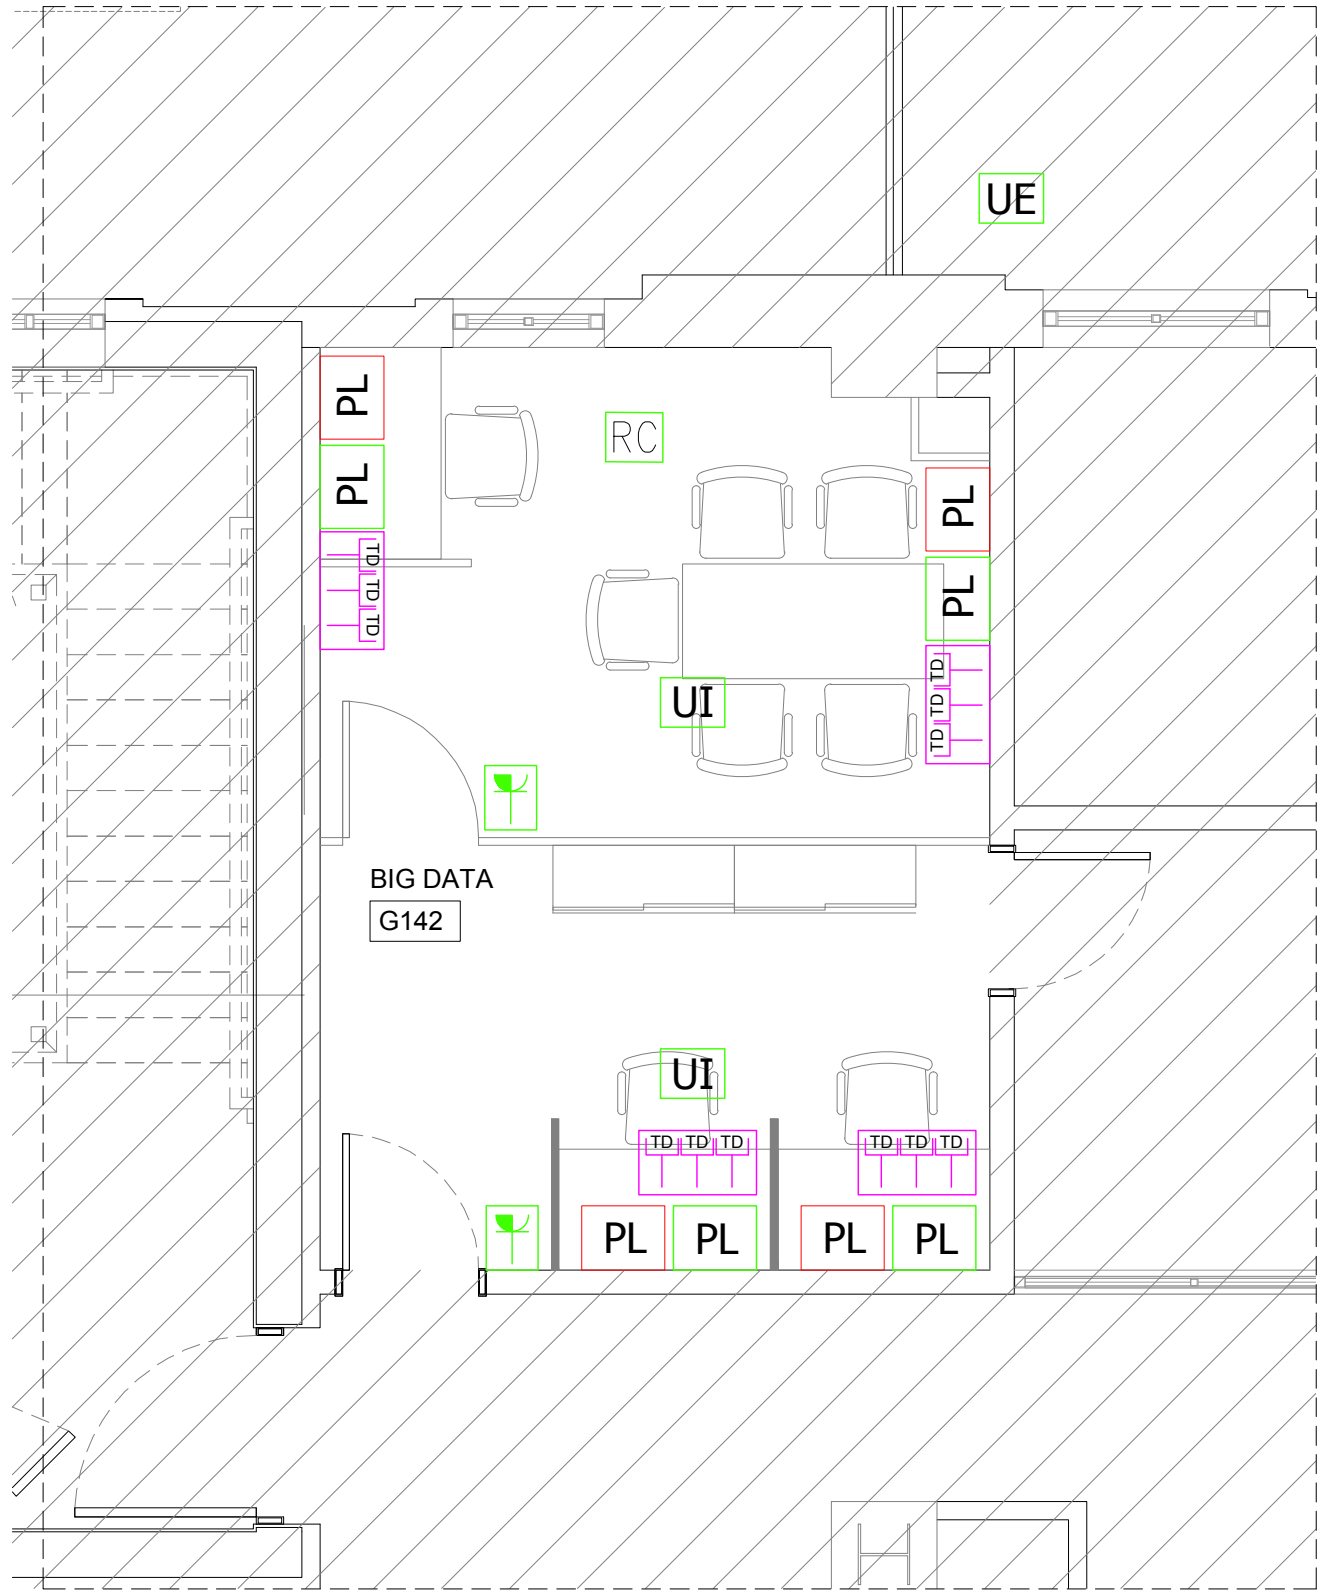

2.5 Big data
Impianti di Forza motrice e Dati/Fonia
Scala 1:50

CHIAVE DI LETTURA - LOTTO 2

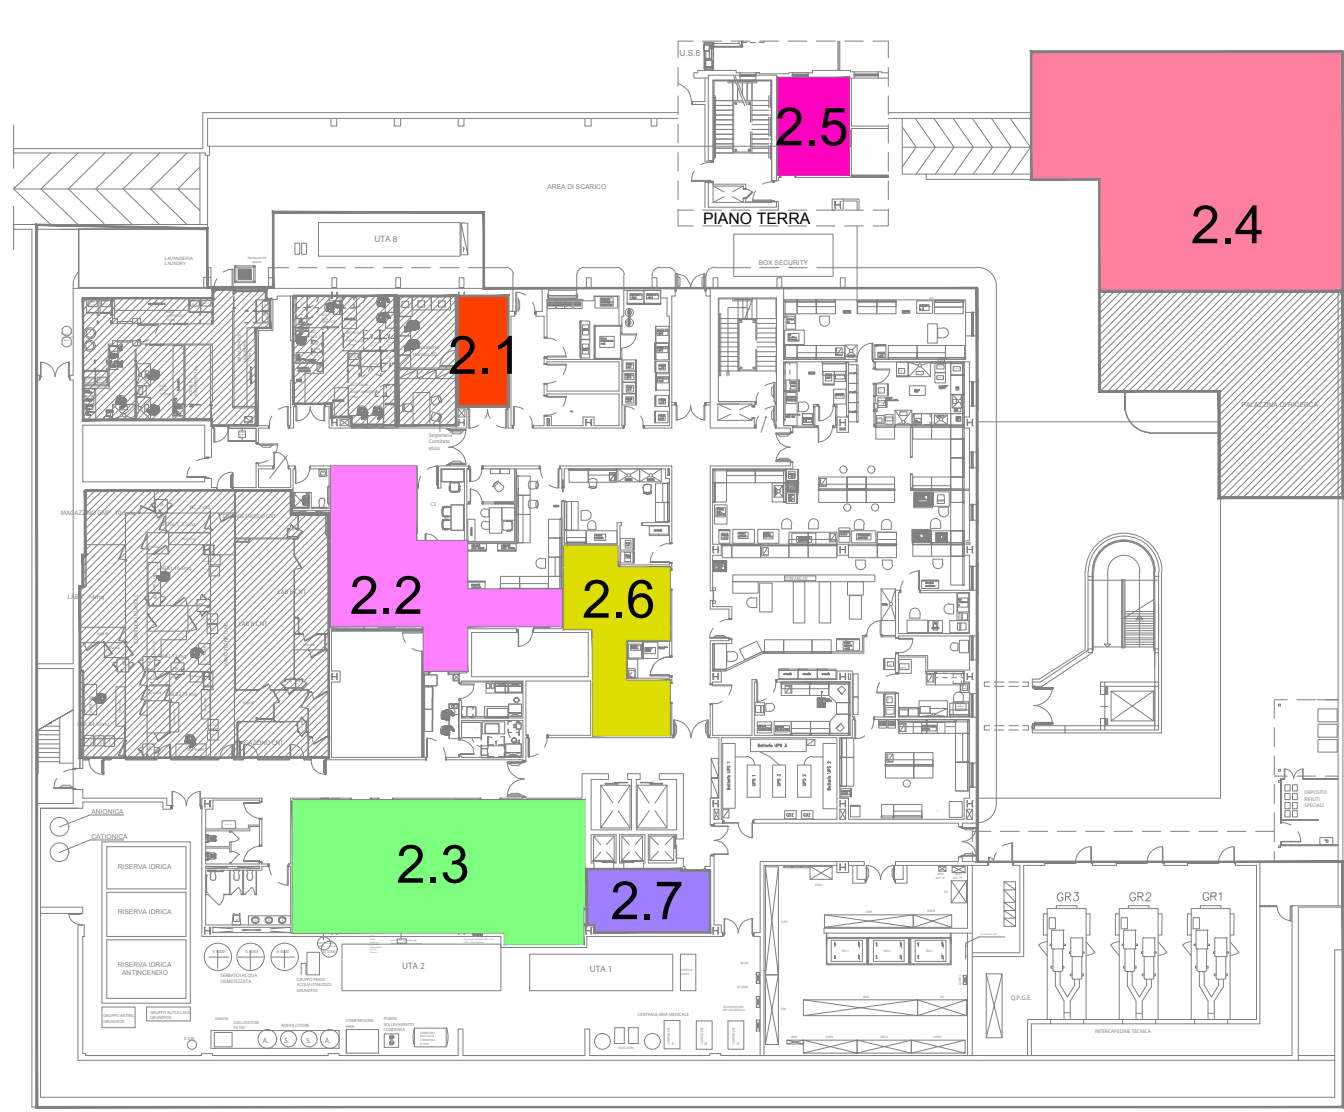

- 2.1 (ex zona B)
Laboratorio stampa
3D e sensoristica

2.2 (ex zona C)
Laboratori di ricerca +
Direzione scientifica

2.3 (ex zona D)
Laboratori di ricerca

2.4 (ex zona F)
Locali di servizio
- 2.5 Big Data
Piano terra

2.6 (ex zona H)
Anatomia Patologica

2.7 Spogliatoio

NOTA

Il posizionamento di tutte le apparecchiature (impianti elettrici e impianti speciali) deve essere concordato con la DL

VALIDO SOLO PER IMPIANTI ELETTRICI

ISMETT Istituto di Ricovero e Cura a Carattere Scientifico

"Potenziamento infrastrutture di ricerca GMP Facility, laboratori di ricerca e servizi diagnostici e terapeutici dell'IRCCS ISMETT "


Progetto per la ristrutturazione e realizzazione di Laboratori interni.

CUP: G76G17000130007

RTP:

CAPOGRUPPO MANDATARIA

PRISMA ENGINEERING s.r.l.
Via XI Febbraio,n° 2/A
35020 Villatora di Saonara (PD)
Tel. +39 049 8798500
Web: www.prismaengineering.it

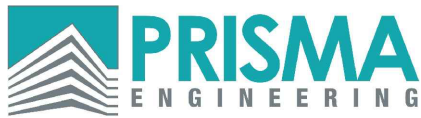

MANDANTI:

TECNO20 Engineering s.r.l.
Via Giuseppe la Farina Is R, n° 51
98122 Messina (ME)
Tel. +39 090 2921797



Arch. Carmelo Barbera
Via Minissale, n° 24
98122 Messina (ME)

PROGETTO ESECUTIVO

IMPIANTI ELETTRICI

ELABORATO:

PE-IE-FMC2.3

TITOLO:

LOTTO 2
ZONE 2.4 - 2.5
IMPIANTI DI FORZA MOTRICE E CABLAGGIO STRUTTURATO

NOME FILE: PE-IE-FMC2 SCALA: 1:50 DATA: 30.07.2018

00	PRIMA EMISSIONE	30.07.2018	D.Z.	D.S.
REV.	DESCRIZIONE	DATA	RED.	VER.

LEGENDA SIMBOLI

Simbolo	Descrizione	Simbolo	Descrizione	Simbolo	Descrizione
	Apparecchiature / prese FM / alimentazioni elettriche, alimentate da linea GRUPPO ELETTROGENO		Punto di alimentazione ascensore		Postazione lavoro alimentata da linea GE composta da: n°1 Interruttore MGT-D In 10A Id 0.03A n°3 Prese bypass 10/16A n°1 Scatola portafrutti da incasso completa di tubazioni, supporto, placca ed eventuali moduli ciechi
	Apparecchiature / prese FM / alimentazioni elettriche, alimentate da linea CONTINUITA' ASSOLUTA		Punto alimentazione bancone attrezzato		Postazione lavoro alimentata da linea CA composta da: n°1 Interruttore MGT-D In 10A Id 0.03A n°2 Prese UNEL 16A n°1 Scatola portafrutti da incasso completa di tubazioni, supporto, placca ed eventuali moduli ciechi
	Apparecchiature rete dati/fonia		Punto alimentazione citofurimetro		Postazione lavoro alimentata da linea GE composta da: n°1 Interruttore MGT-D In 10A Id 0.03A n°3 Prese bypass 10/16A n°1 Scatola da incasso completa di tubazioni, supporto, placca IP55 ed eventuali moduli ciechi
	Apparecchiature rete dati/fonia installate su bancone attrezzato		Predisposizione punto alimentazione Isolatore		Postazione lavoro alimentata da linea CA composta da: n°1 Interruttore MGT-D In 10A Id 0.03A n°2 Prese UNEL 16A n°1 Scatola da incasso completa di tubazioni, supporto, placca IP55 ed eventuali moduli ciechi
	Quadro elettrico		Punto alimentazione Clinimax Prodigy		Postazione lavoro alimentata da linea GE composta da: n°1 Interruttore MGT-D In 10A Id 0.03A n°3 Prese bypass 10/16A n°1 Scatola da esterno IP55 completa di tubazioni ed eventuali moduli ciechi
	Rack dati/fonia		Punto alimentazione Com.Tec		Postazione lavoro alimentata da linea CA composta da: n°1 Interruttore MGT-D In 10A Id 0.03A n°2 Prese UNEL 16A n°1 Scatola da esterno IP55 completa di tubazioni ed eventuali moduli ciechi
	Scatola portafrutti da incasso completa di tubazioni, supporto, placca ed eventuali moduli ciechi		Punto alimentazione HPLC		Postazione lavoro alimentata da linea GE composta da: n°1 Interruttore MGT-D In 10A Id 0.03A n°3 Prese bypass 10/16A n°1 Scatola da esterno IP55 completa di tubazioni ed eventuali moduli ciechi
	Scatola da incasso completa di tubazioni, supporto, placca IP55 ed eventuali moduli ciechi		Punto alimentazione Citofluo Helios		Postazione lavoro alimentata da linea CA composta da: n°1 Interruttore MGT-D In 10A Id 0.03A n°2 Prese UNEL 16A n°1 Scatola da esterno IP55 completa di tubazioni ed eventuali moduli ciechi
	Scatola da esterno IP55 completa di tubazioni ed eventuali moduli ciechi		Punto alimentazione Chiller per Helios		Postazione lavoro alimentata da linea CA composta da: n°1 Interruttore MGT-D In 10A Id 0.03A n°2 Prese UNEL 16A n°1 Scatola da esterno IP55 completa di tubazioni ed eventuali moduli ciechi
	Pres a tipo IEC 309 2P+Tx16A interbloccata e protetta da fusibili		Punto di alimentazione radiatore		Postazione lavoro alimentata da linea CA composta da: n°1 Interruttore MGT-D In 10A Id 0.03A n°2 Prese UNEL 16A n°1 Scatola da esterno IP55 completa di tubazioni ed eventuali moduli ciechi
	Pres a tipo IEC 309 3P+N+Tx16A interbloccata e protetta da fusibili		Punto di alimentazione unità interna		Postazione lavoro alimentata da linea CA composta da: n°1 Interruttore MGT-D In 10A Id 0.03A n°2 Prese UNEL 16A n°1 Scatola da esterno IP55 completa di tubazioni ed eventuali moduli ciechi
	Pres a tipo IEC 309 2P+Tx16A interbloccata		Punto di alimentazione unità esterna		Postazione lavoro alimentata da linea CA composta da: n°1 Interruttore MGT-D In 10A Id 0.03A n°2 Prese UNEL 16A n°1 Scatola da esterno IP55 completa di tubazioni ed eventuali moduli ciechi
	Frutto presa RJ45		Punto di alimentazione recuperatore di colore		Canale in acciaio zincato completo di coperchio e setto separatore per distribuzione linee di energia ed impianti speciali
	Frutto presa Universale 2P+T 10/16A				

TIPICO SUDDIVISIONE SCATOLE / IMPIANTI

