



ISMETT - gara Sala Ibrida - all-CHI-2

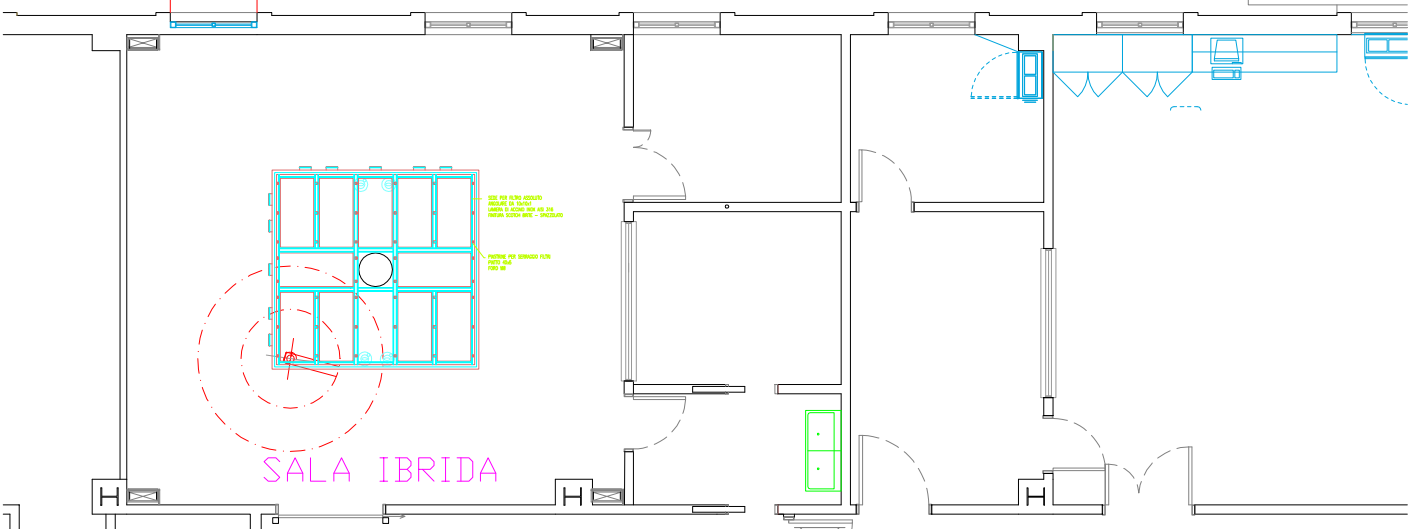

Canaletta metallica
coperchio esist

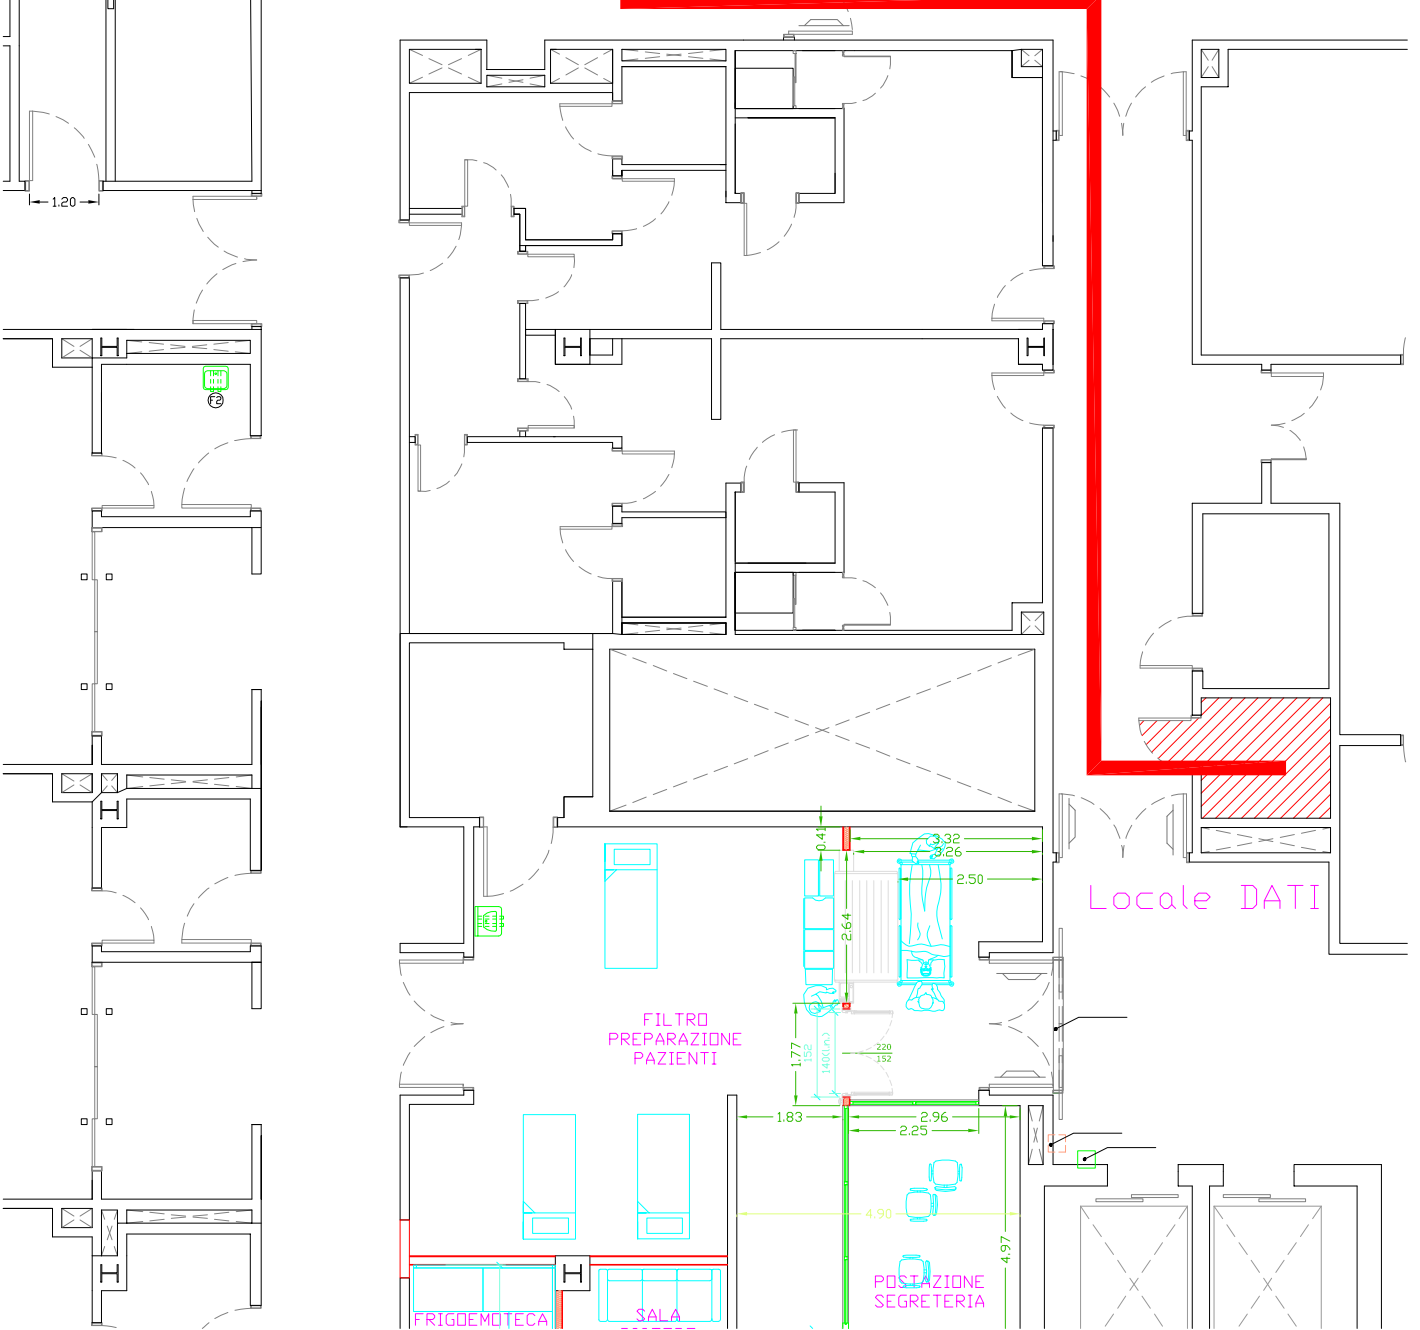

Locale DATI