

PIANO COPERTURA

REGIONE SICILIANA
ISTITUTO MEDITERRANEO PER I TRAPIANTATI E TERAPIE AD ALTA SPECIALIZZAZIONE
IS.ME.T.T. s.r.l.
SEDE CLINICA - Via E. Tricomi n° 5 - 90127 PALERMO
SEDE LEGALE - Via Discesa dei Giudici n° 4 - 90134 PALERMO


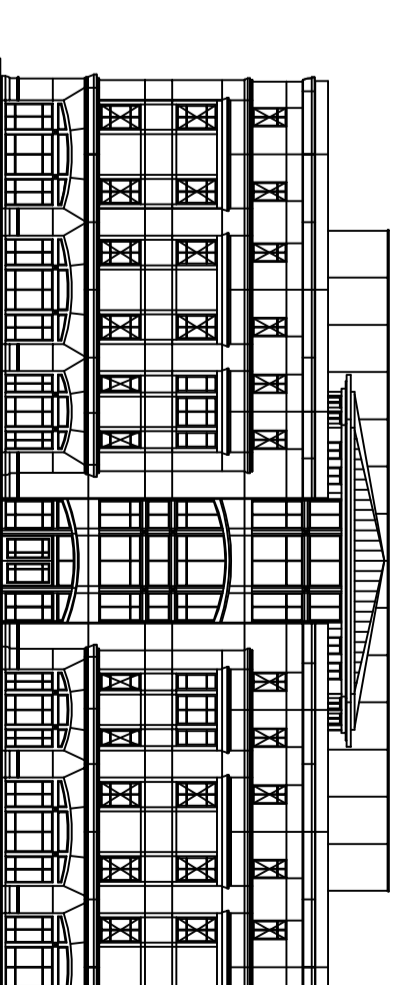


TAVOLA
PR-02
SCALA 1:100
Fornitura, collaudi impianti di un impianto di trisgenerazione presso la sede clinica
Progetto di Fornitura
Progetto - Pianimetria piano copertura

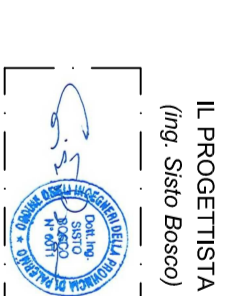

IL PROGETTISTA
Ing. *[Signature]*
IL RESPONSABILE TECNICO DEL PROCEDIMENTO
Ing. *[Signature]*

Rev. n°	Data	Spett.le	Revisione	Verificato	Approvato
0		EMMISSIONI			
1		REVISIONE ED AGGIORNAMENTO			