



REGIONE SICILIANA
ISTITUTO MEDITERRANEO PER I TRAPIANTI E
TERAPIE AD ALTA SPECIALIZZAZIONE
IS.ME.T.T. S.r.l
 SEDE CLINICA: Via E. Tricomi n° 5 - 90127 PALERMO
 SEDE LEGALE: Via Discosa del Giudice n° 4 - 90134 PALERMO

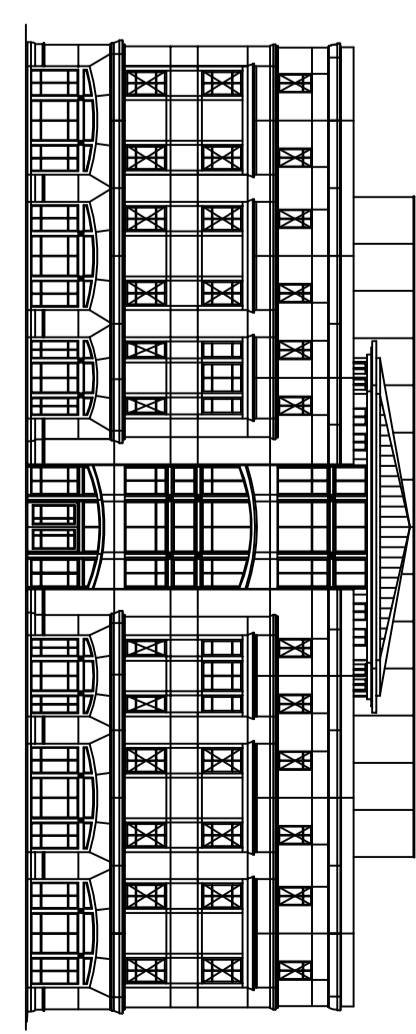

INDICA
SF-01
 SCALA 1:200
 Stato di fatto - Planimetria generale

FORNITURA "CHIAVI IN MANO" DI UN IMPIANTO DI
 TRIGENERAZIONE PRESSO LA SEDE CLINICA
 Progetto di Fornitura

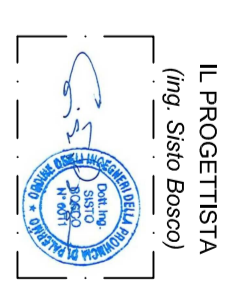

IL RESPONSABILE TECNICO DEL PROCESSIONE
Vincenzo Formica

Rev. n°	Descr.	Aut.	Verifica	Approvazione
0	ESISTENTE			
1	ESTENSIONE ED ADEGUAMENTO			