

UFFICIO 3
DIR. SANIT.

G115






SCALA 2

G121

VESTIBOLO

G122

U.S.1

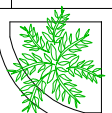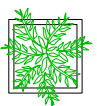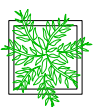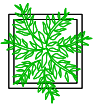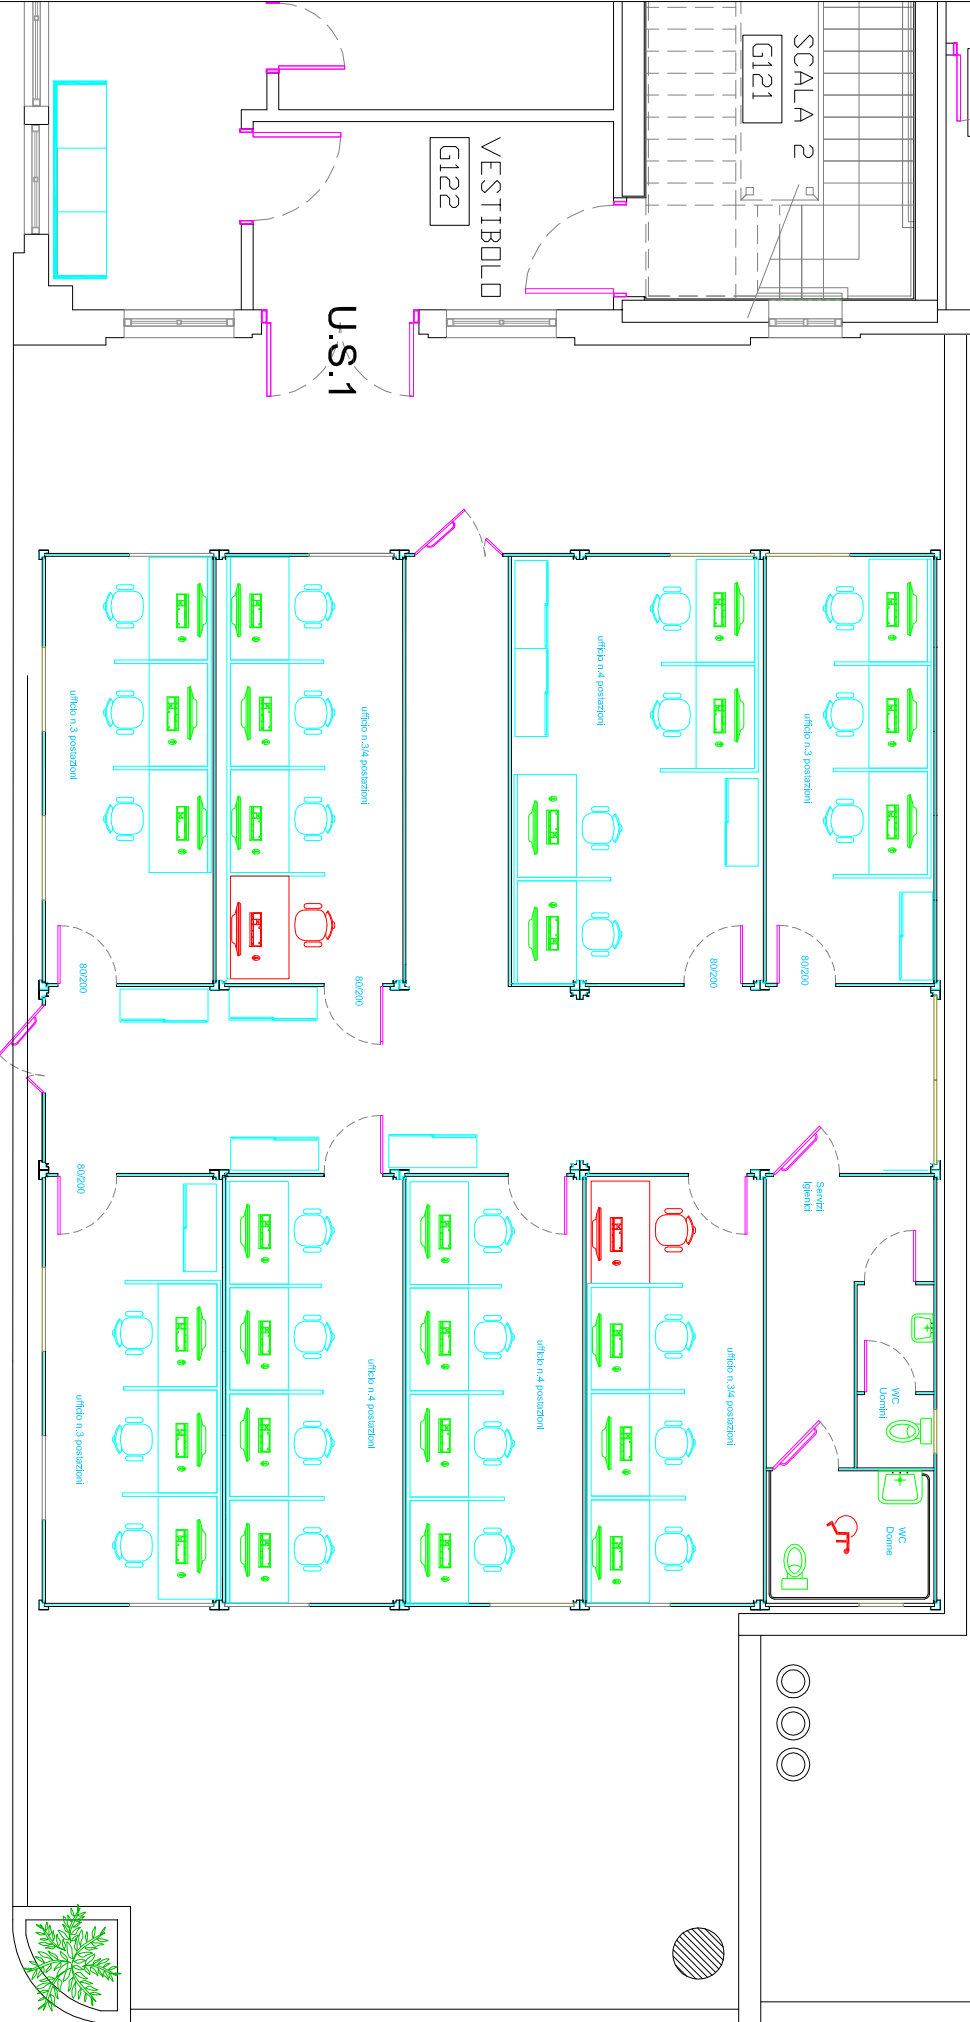

stato futuro 1 - 27/29 posti