


**ACCESSO CARRABILE
CONTROLLATO** 20

**VIETATO L'ACCESSO
AI NON ADDETTI
AI LAVORI**
La zona è riservata ai dipendenti e ai collaboratori autorizzati.

CARTELLI DI CANTIERE
NOTIFICA PRELIMINARE

**INGRESSO AL
CANTIERE**

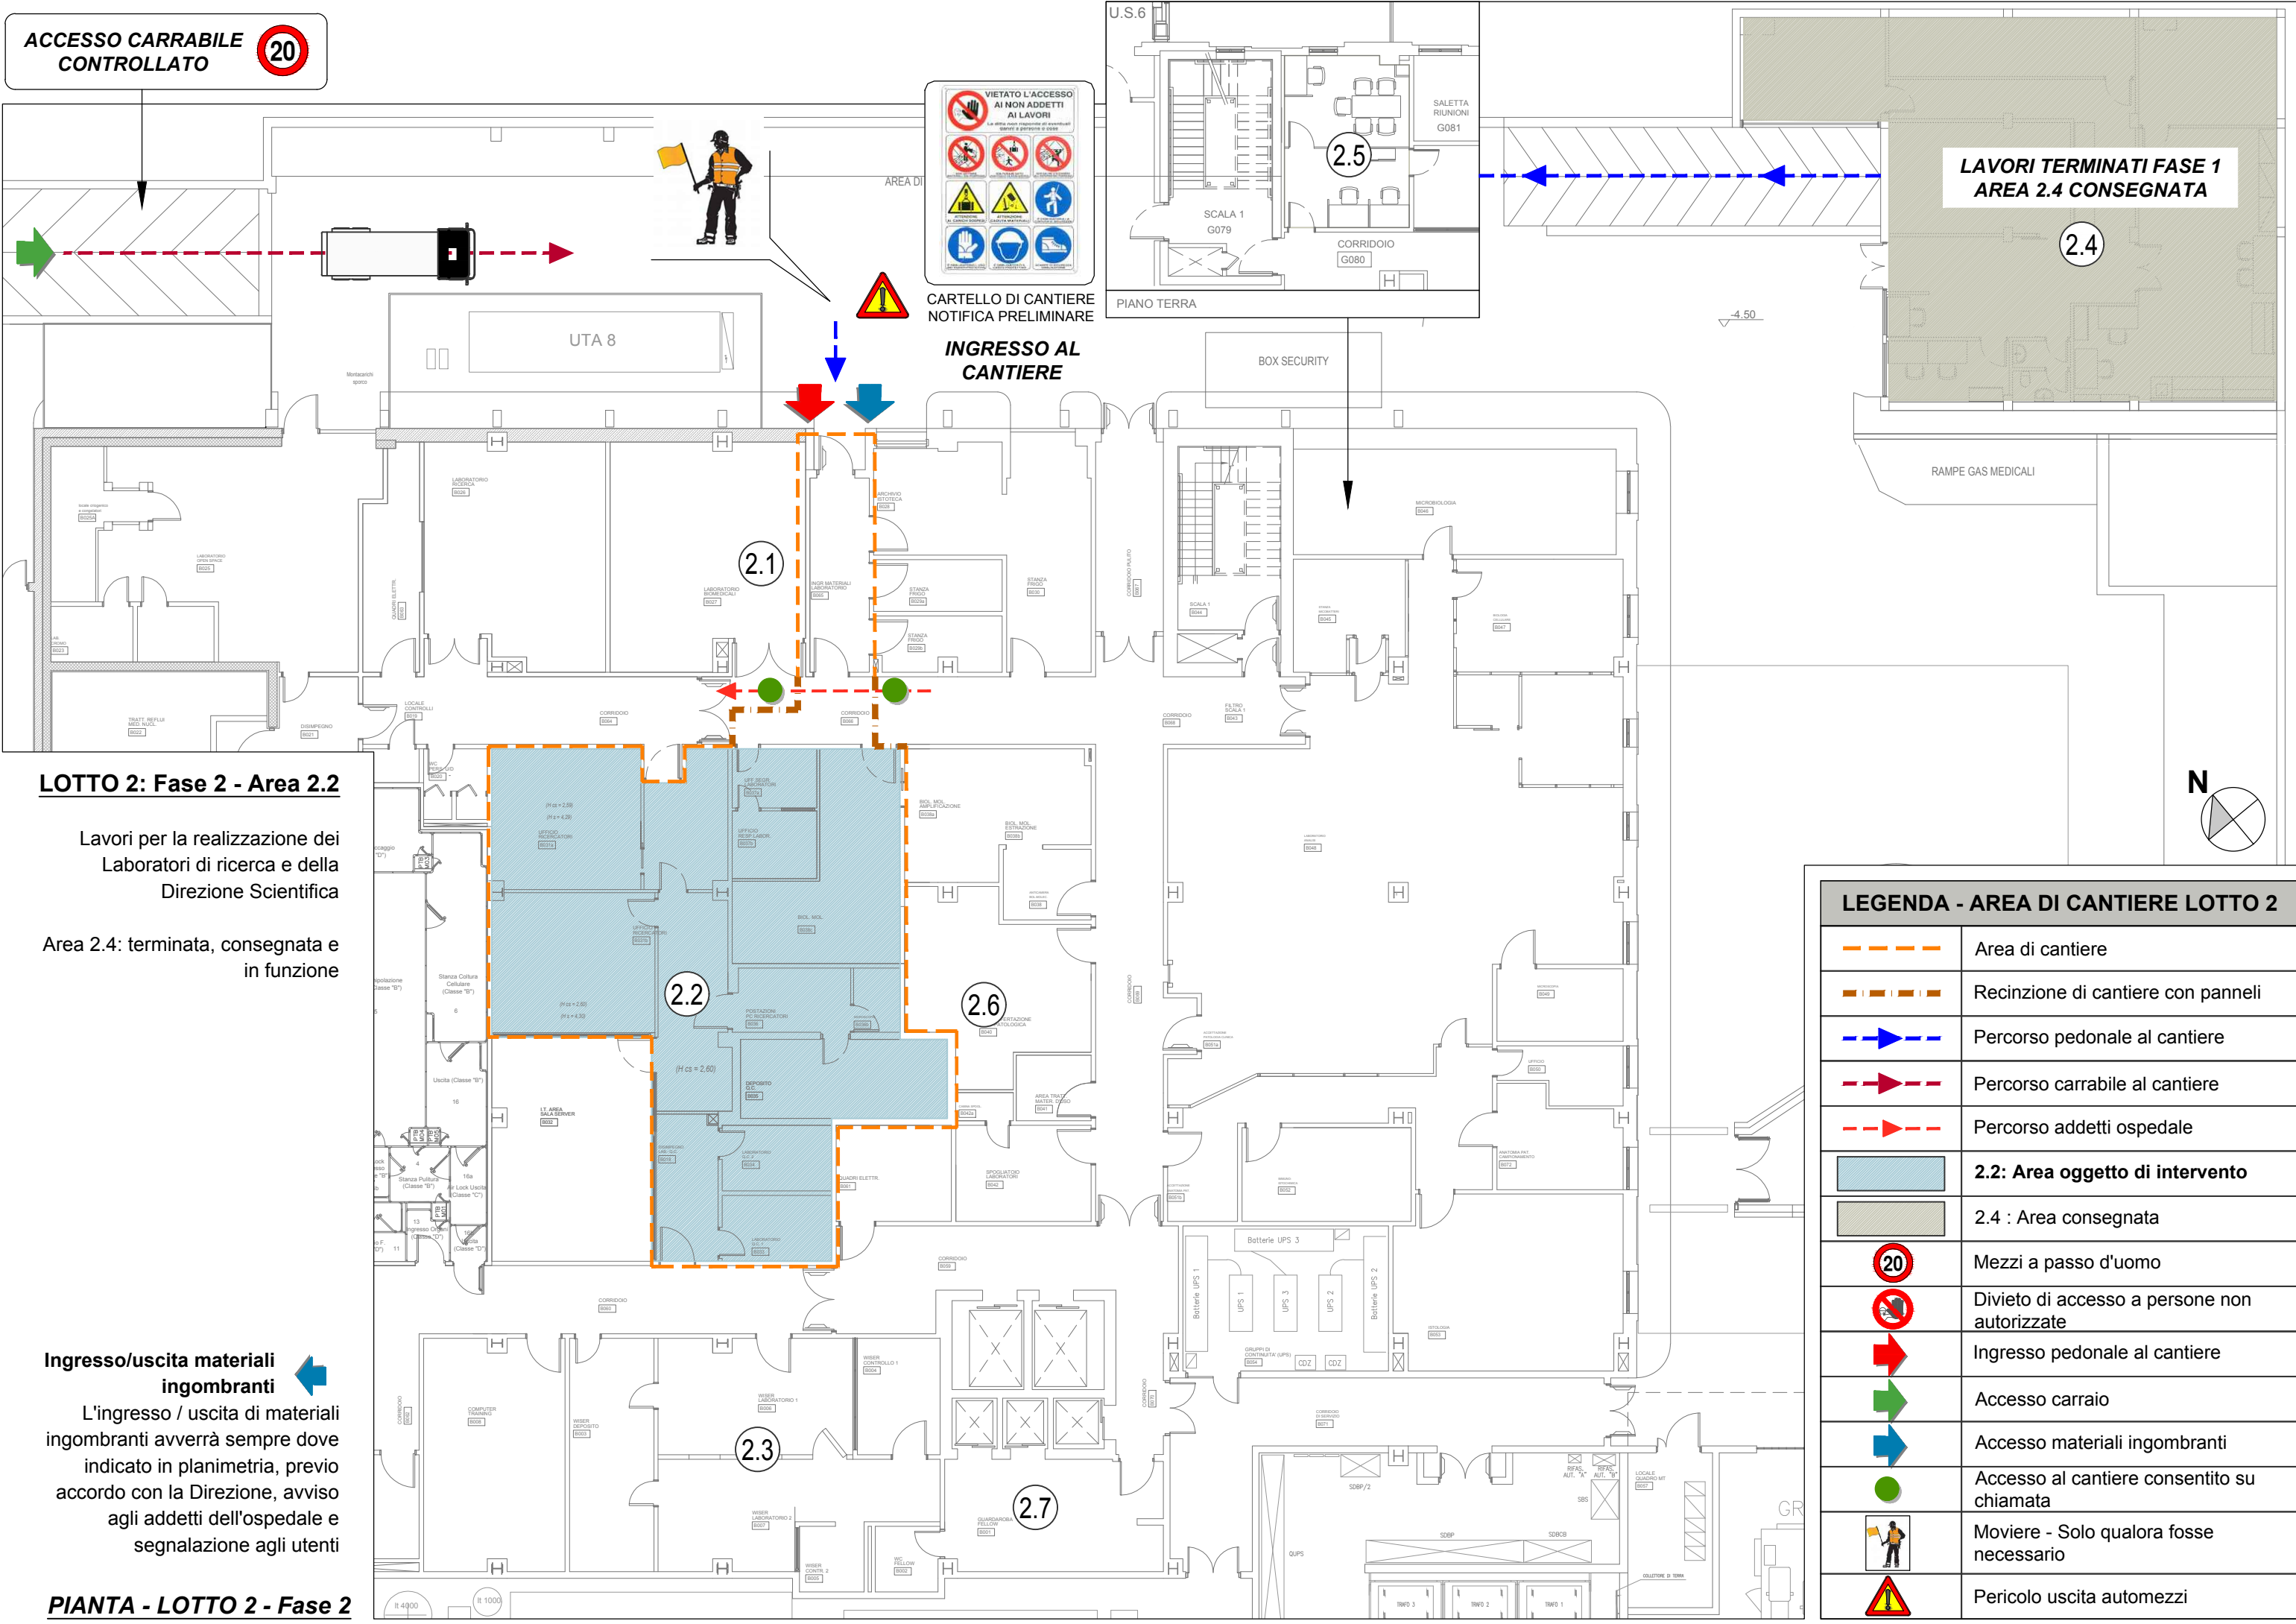

LOTTO 2: Fase 2 - Area 2.2

Lavori per la realizzazione dei
Laboratori di ricerca e della
Direzione Scientifica

Area 2.4: terminata, consegnata e
in funzione

**Ingresso/uscita materiali
ingombranti**

L'ingresso / uscita di materiali
ingombranti avverrà sempre dove
indicato in planimetria, previo
accordo con la Direzione, avviso
agli addetti dell'ospedale e
segnalazione agli utenti

PIANTA - LOTTO 2 - Fase 2

LEGENDA - AREA DI CANTIERE LOTTO 2

	Area di cantiere
	Recinzione di cantiere con pannelli
	Percorso pedonale al cantiere
	Percorso carrabile al cantiere
	Percorso addetti ospedale
	2.2: Area oggetto di intervento
	2.4 : Area consegnata
	Mezzi a passo d'uomo
	Divieto di accesso a persone non autorizzate
	Ingresso pedonale al cantiere
	Accesso carraio
	Accesso materiali ingombranti
	Accesso al cantiere consentito su chiamata
	Moviere - Solo qualora fosse necessario
	Pericolo uscita automezzi