




SEZIONE A-A

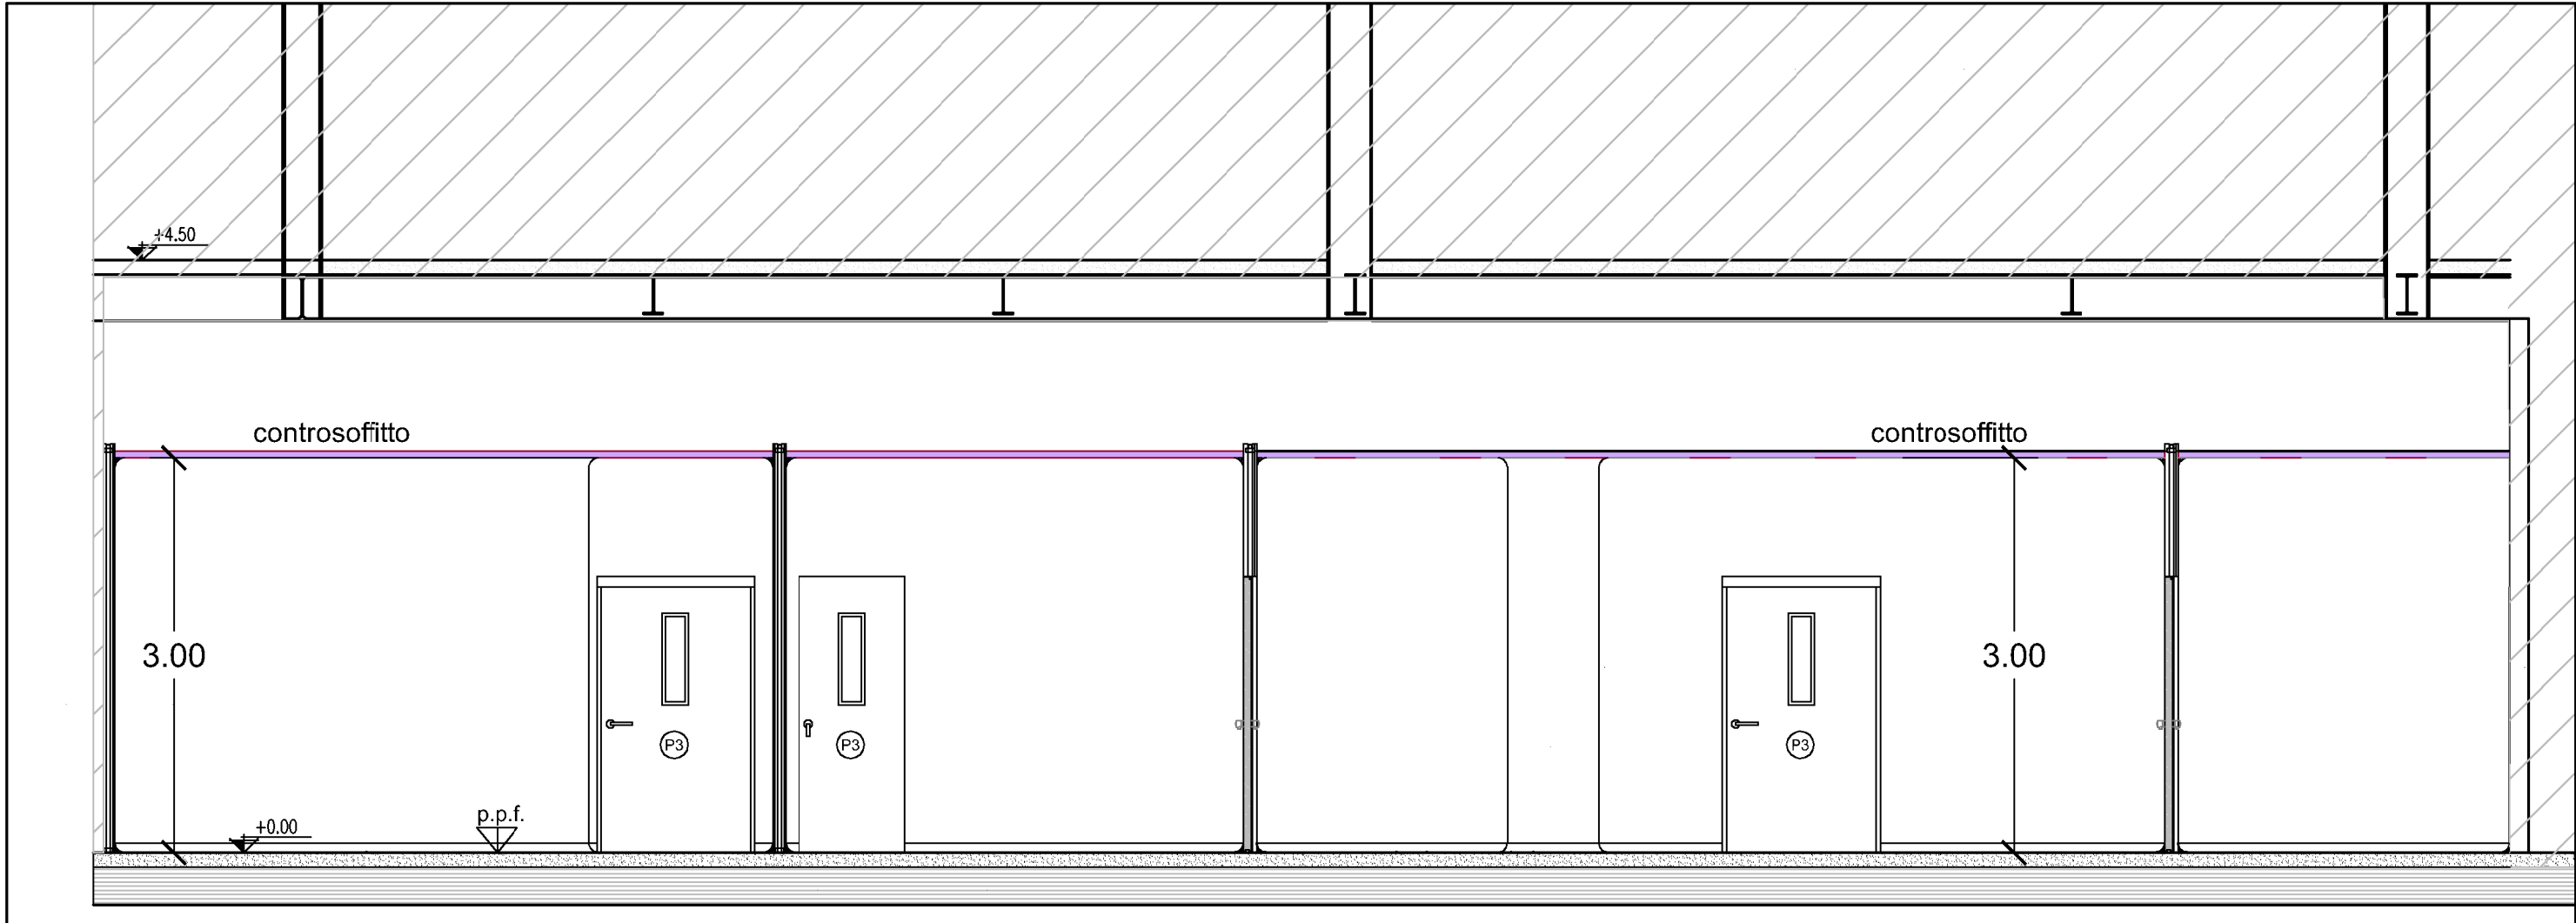

KEY-PLAN

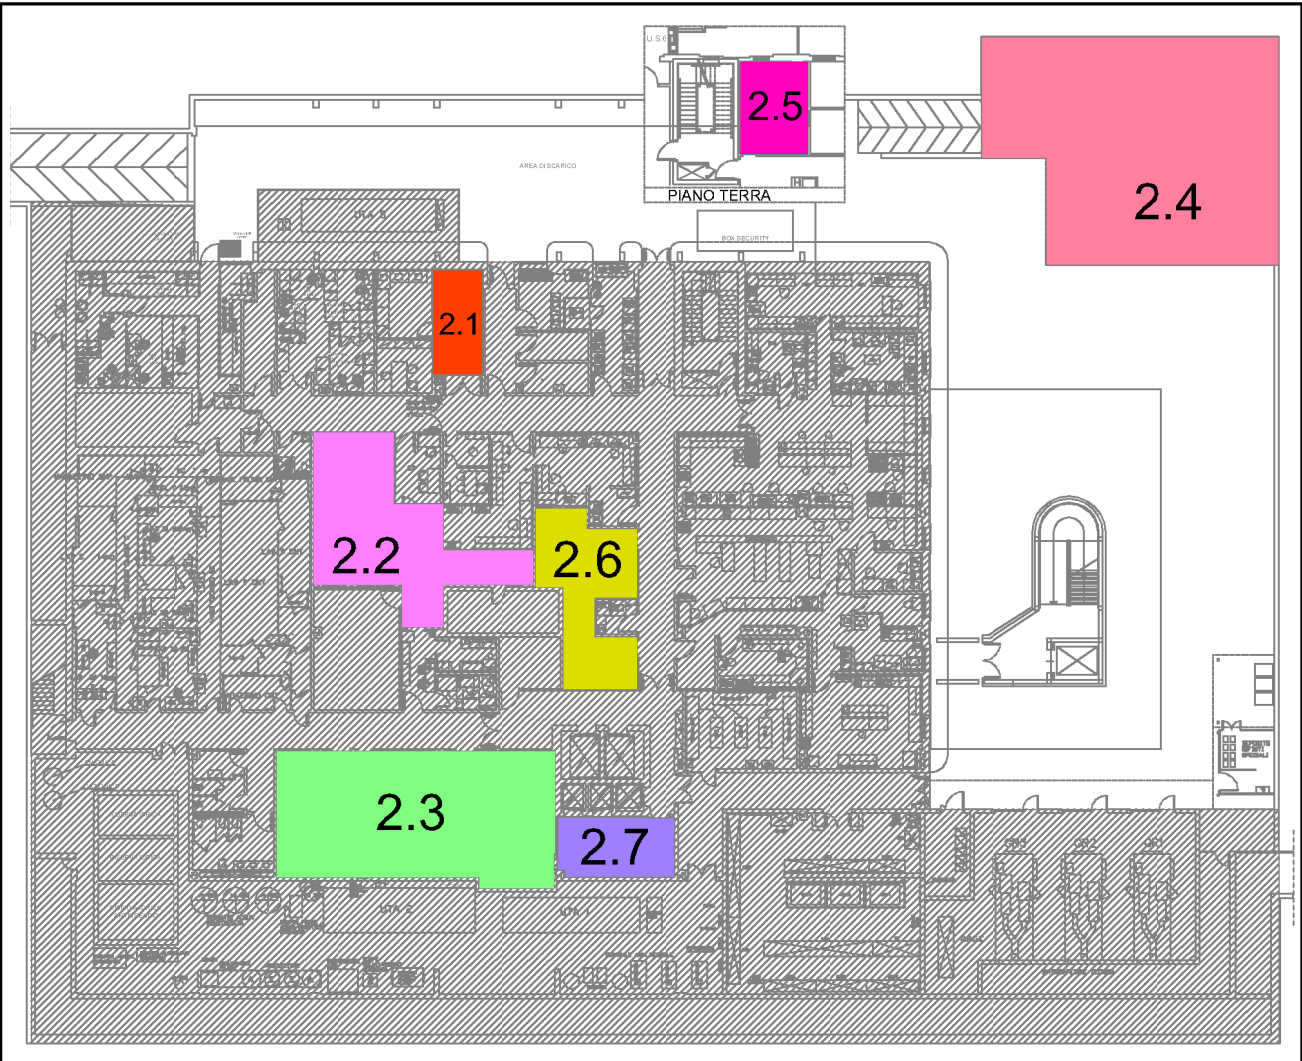


LEGENDA

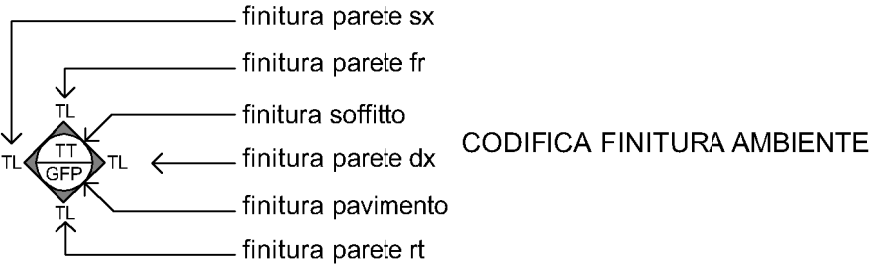

- PVC Pavimento in PVC omogeneo art. PA.ED.01
- RPC Rivestimento in teli o pannelli in cotone + PVC art. PA.ED.09
- CGS Controsoffitto in pannelli di gesso art. PA.ED.05
- P1 Porta con profili in alluminio preverniciato con pannelli in legno e laminato, apertura a volata circolare art. PA.ED.13
- P2 Porta con profili in alluminio preverniciato con pannelli in legno e laminato, apertura a scorrere art. PA.ED.03
- P3 Porta tagliafuoco REI 120 ac uno o due battenti con visiva rettangolare cm 20 x 70 art. PA.ED.06 e art. PA.ED.07
- PP Parete prefabbricata in cartongesso art. 02.02.08

N.B.: Le quote relative ai serramenti si riferiscono alla luce netta delle aperture

ZONA 2.3

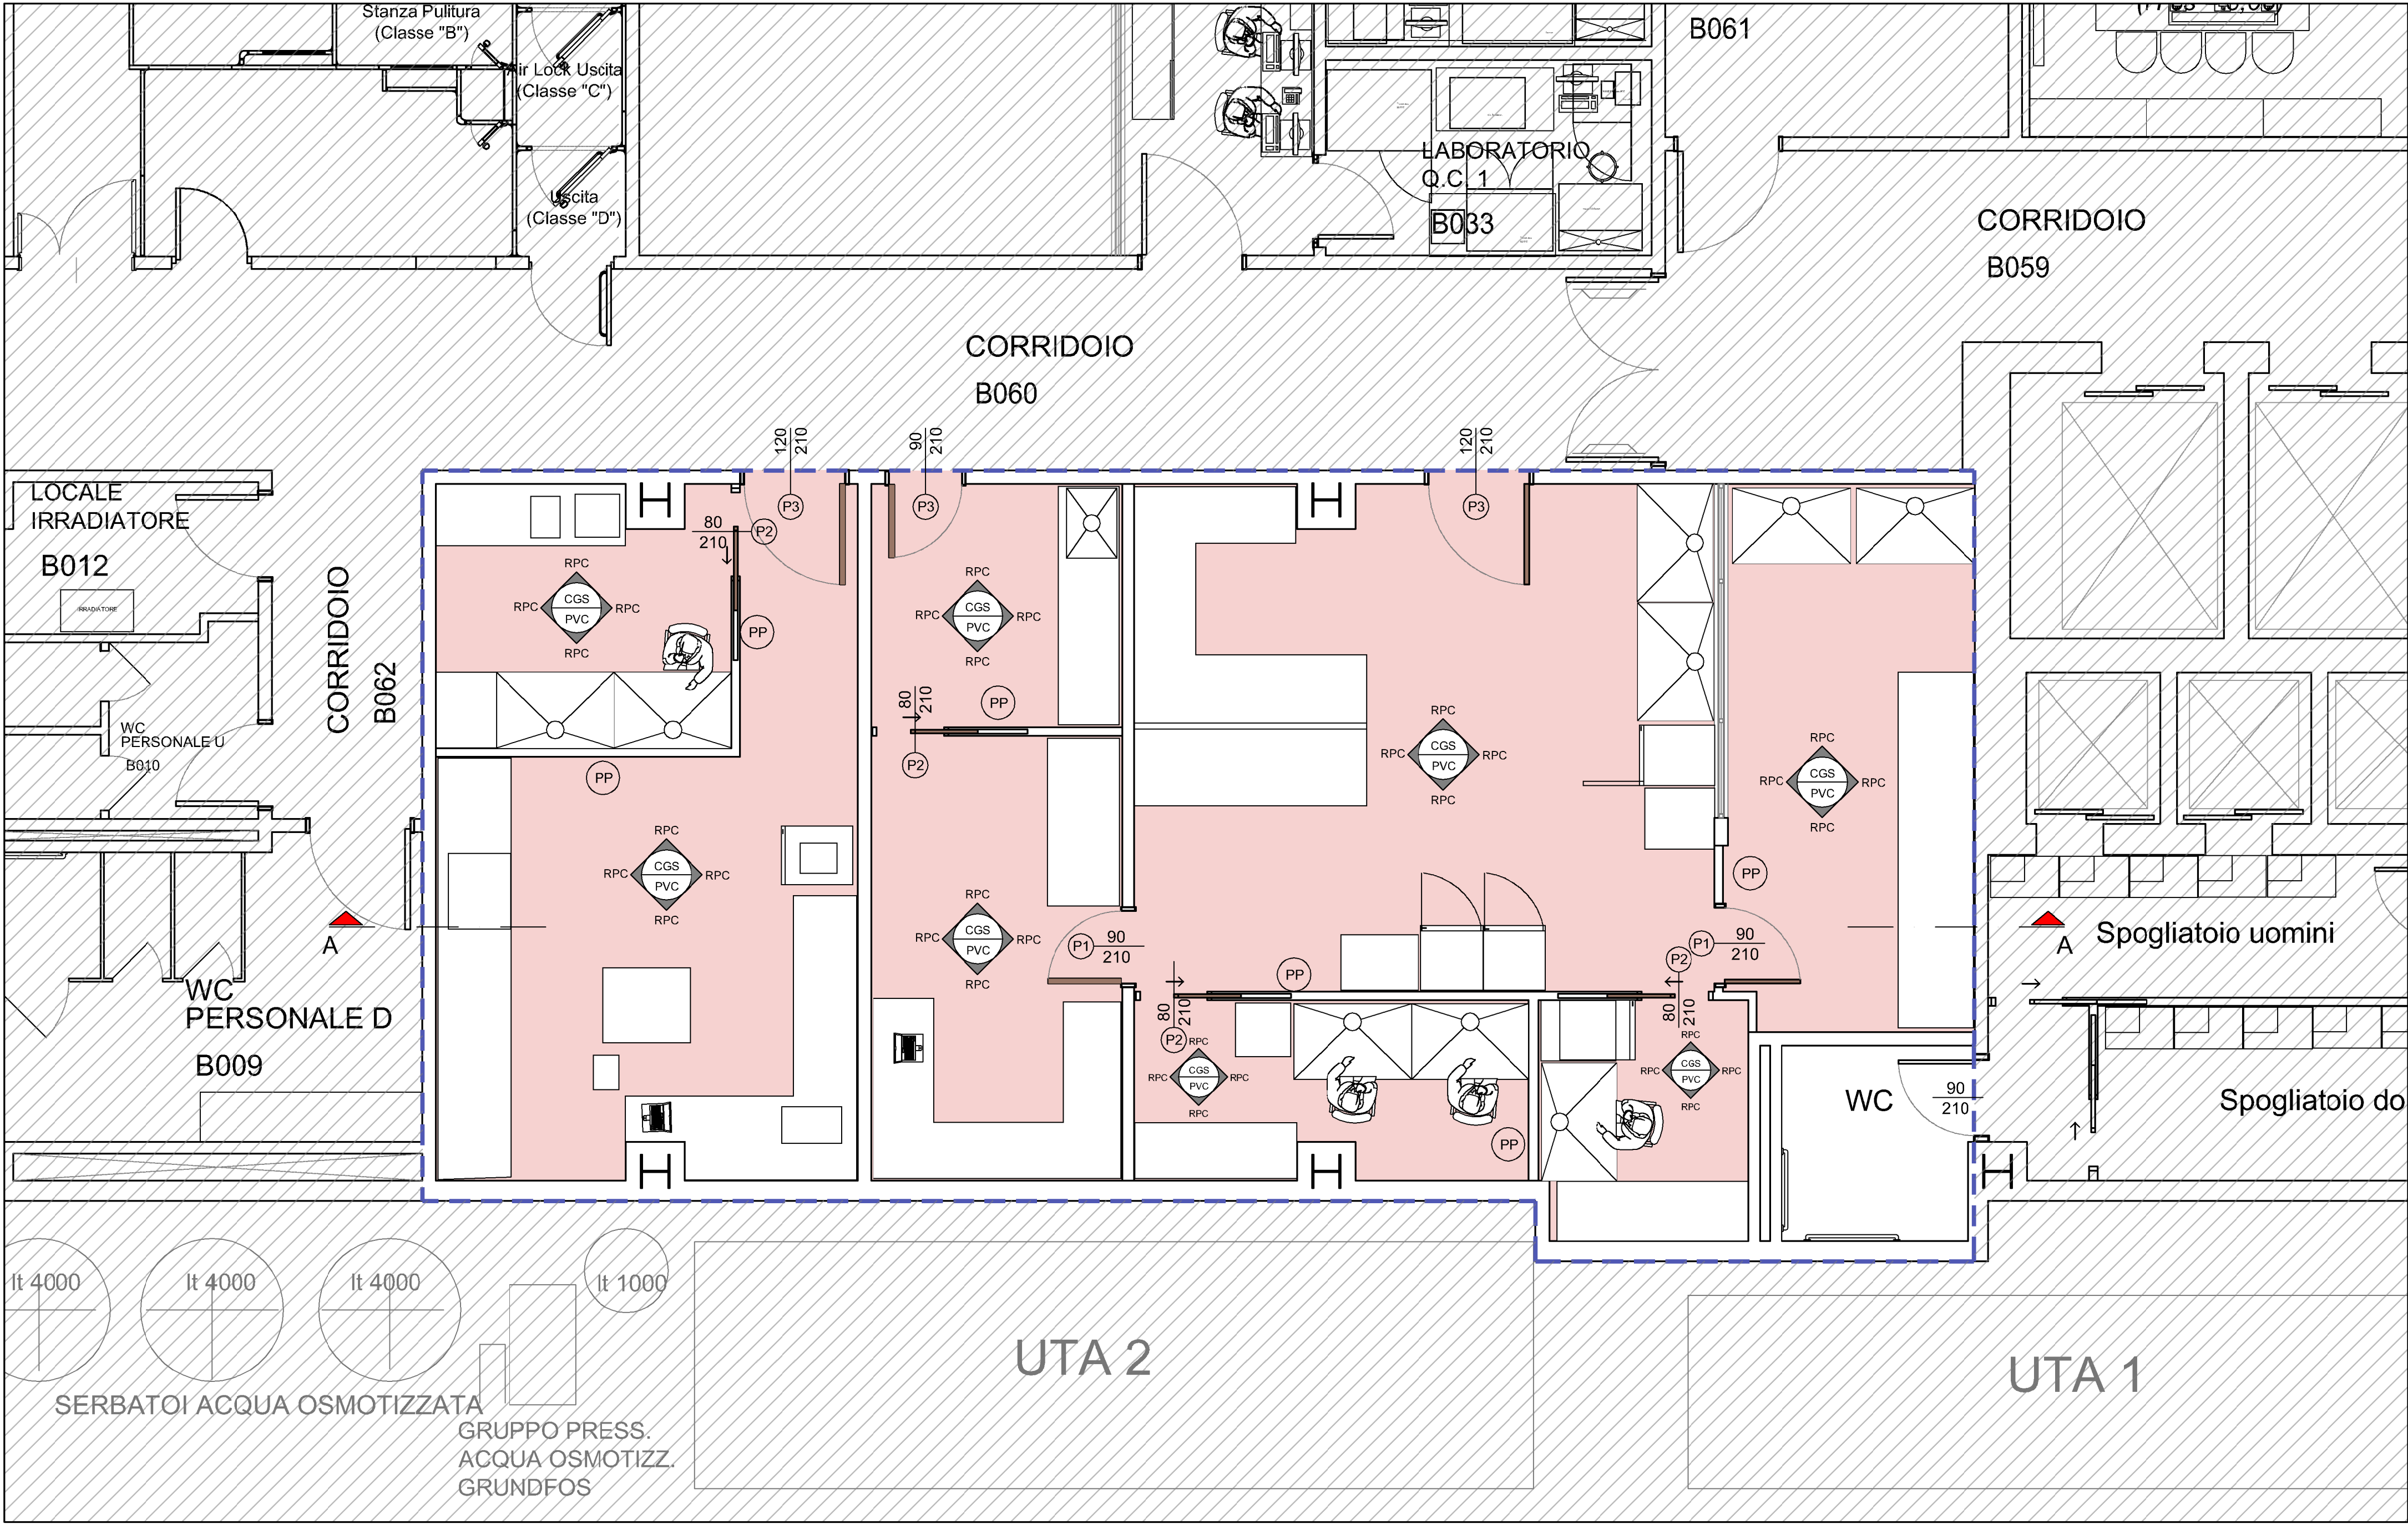

ISMETT Istituto di Ricovero e Cura a Carattere Scientifico

"Potenziamento infrastrutture di ricerca GMP Facility, laboratori di ricerca e servizi diagnostici e terapeutici dell'IRCCS ISMETT "

Progetto per la istrutturazione e realizzazione di Laboratori interni.

CUP: G76G17000130007

RTP: CAPOGRUPPO MANDATARIA PRISMA ENGINEERING s.r.l. Via XI Febbraio,n° 2/A 35020 Villatora di Saonara (PD) Tel. +39 049 8798500 Web: www.prismaengineering.it



MANDANTI TECN020 Engineering s.r.l. Via Giuseppe la Farina is.R. n° 91 98122 Messina (ME) Tel. +39 090 2921797



Arch. Carmelo Barbera Via Minissale, n° 24 98122 Messina (ME)

PROGETTO ESECUTIVO

OPERE EDILI

ELABORATO:

PE-ED-LF2.3

TITOLO:

LOTTO 2 LAYOUT FUNZIONALE Laboratori di ricerca 2.3

NOME FILE: PE-ED-LF2.3.dwg | SCALA: 1: 50 | DATA: 30.07.2018

00	PRIMA EMISSIONE	09.07.2018	G. Oteri	F. Oteri
REV.	DESCRIZIONE	DATA	RED.	VER.