



SEZIONE A-A



KEY-PLAN

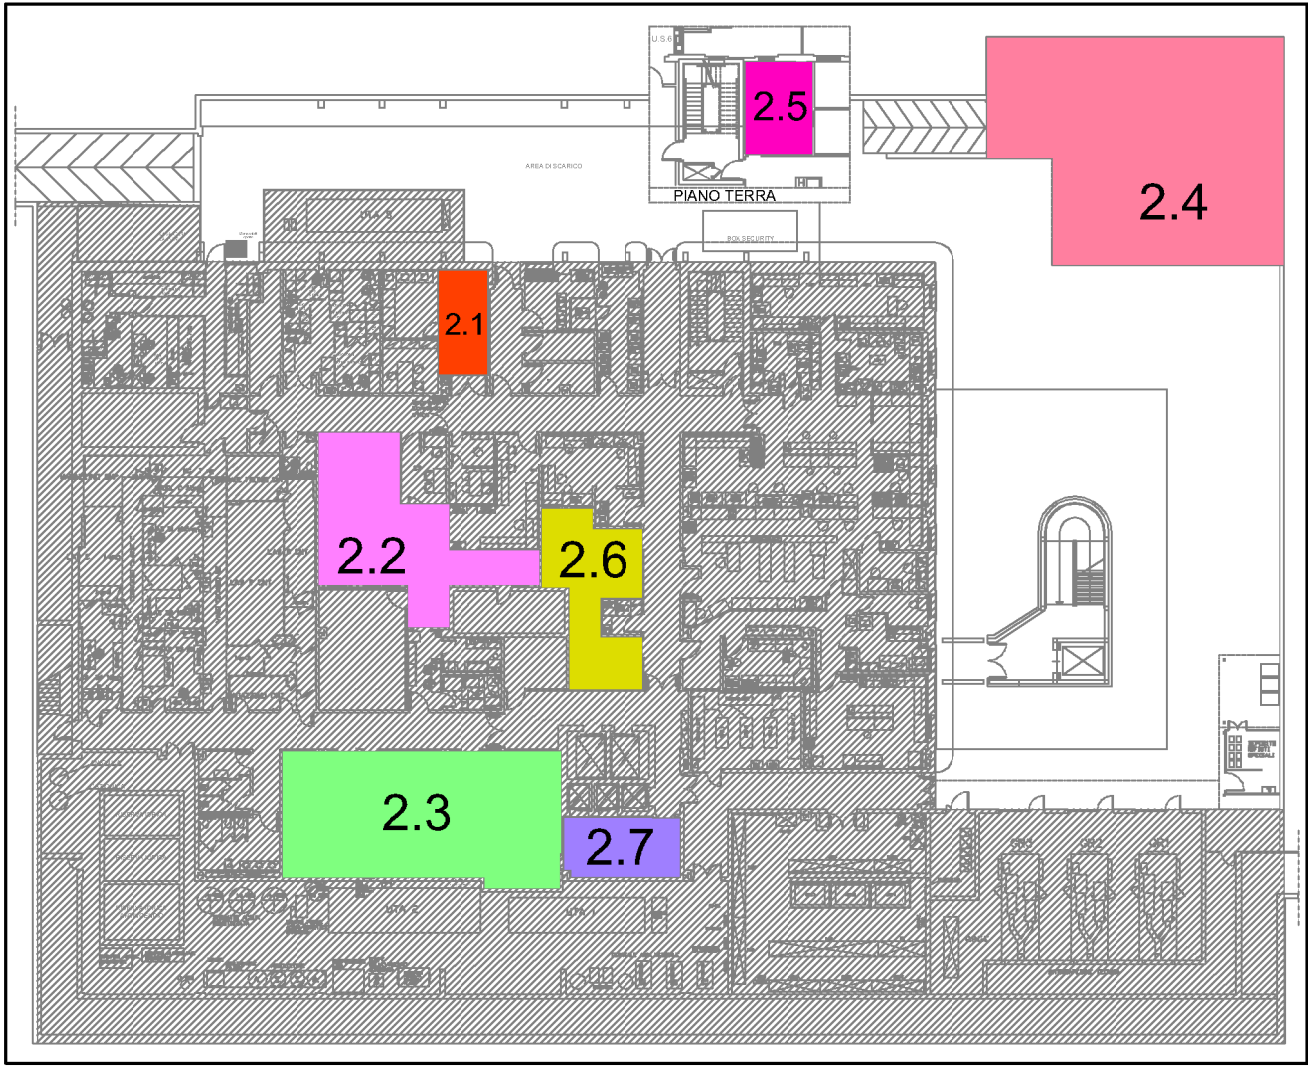


LEGENDA

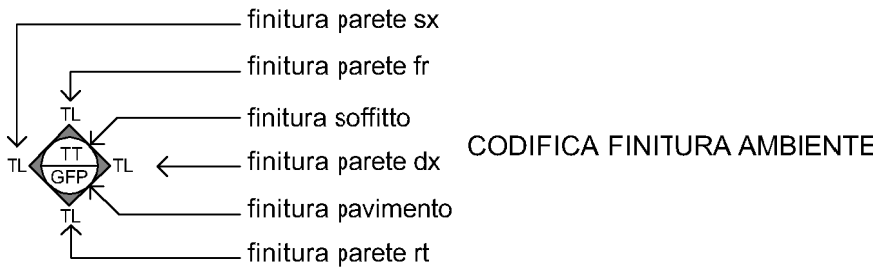

- PMx Parete modulare art. PA.ED 11.a, b, c
- RPC Rivestimento in teli o pannelli in cotone + PVC art. PA.ED 09
- CGS Controsoffitto in pannelli di gesso art. PA.ED 05

N.B:
Le quote relative ai serramenti si riferiscono alla luce netta delle aperture

ZONA 2.5

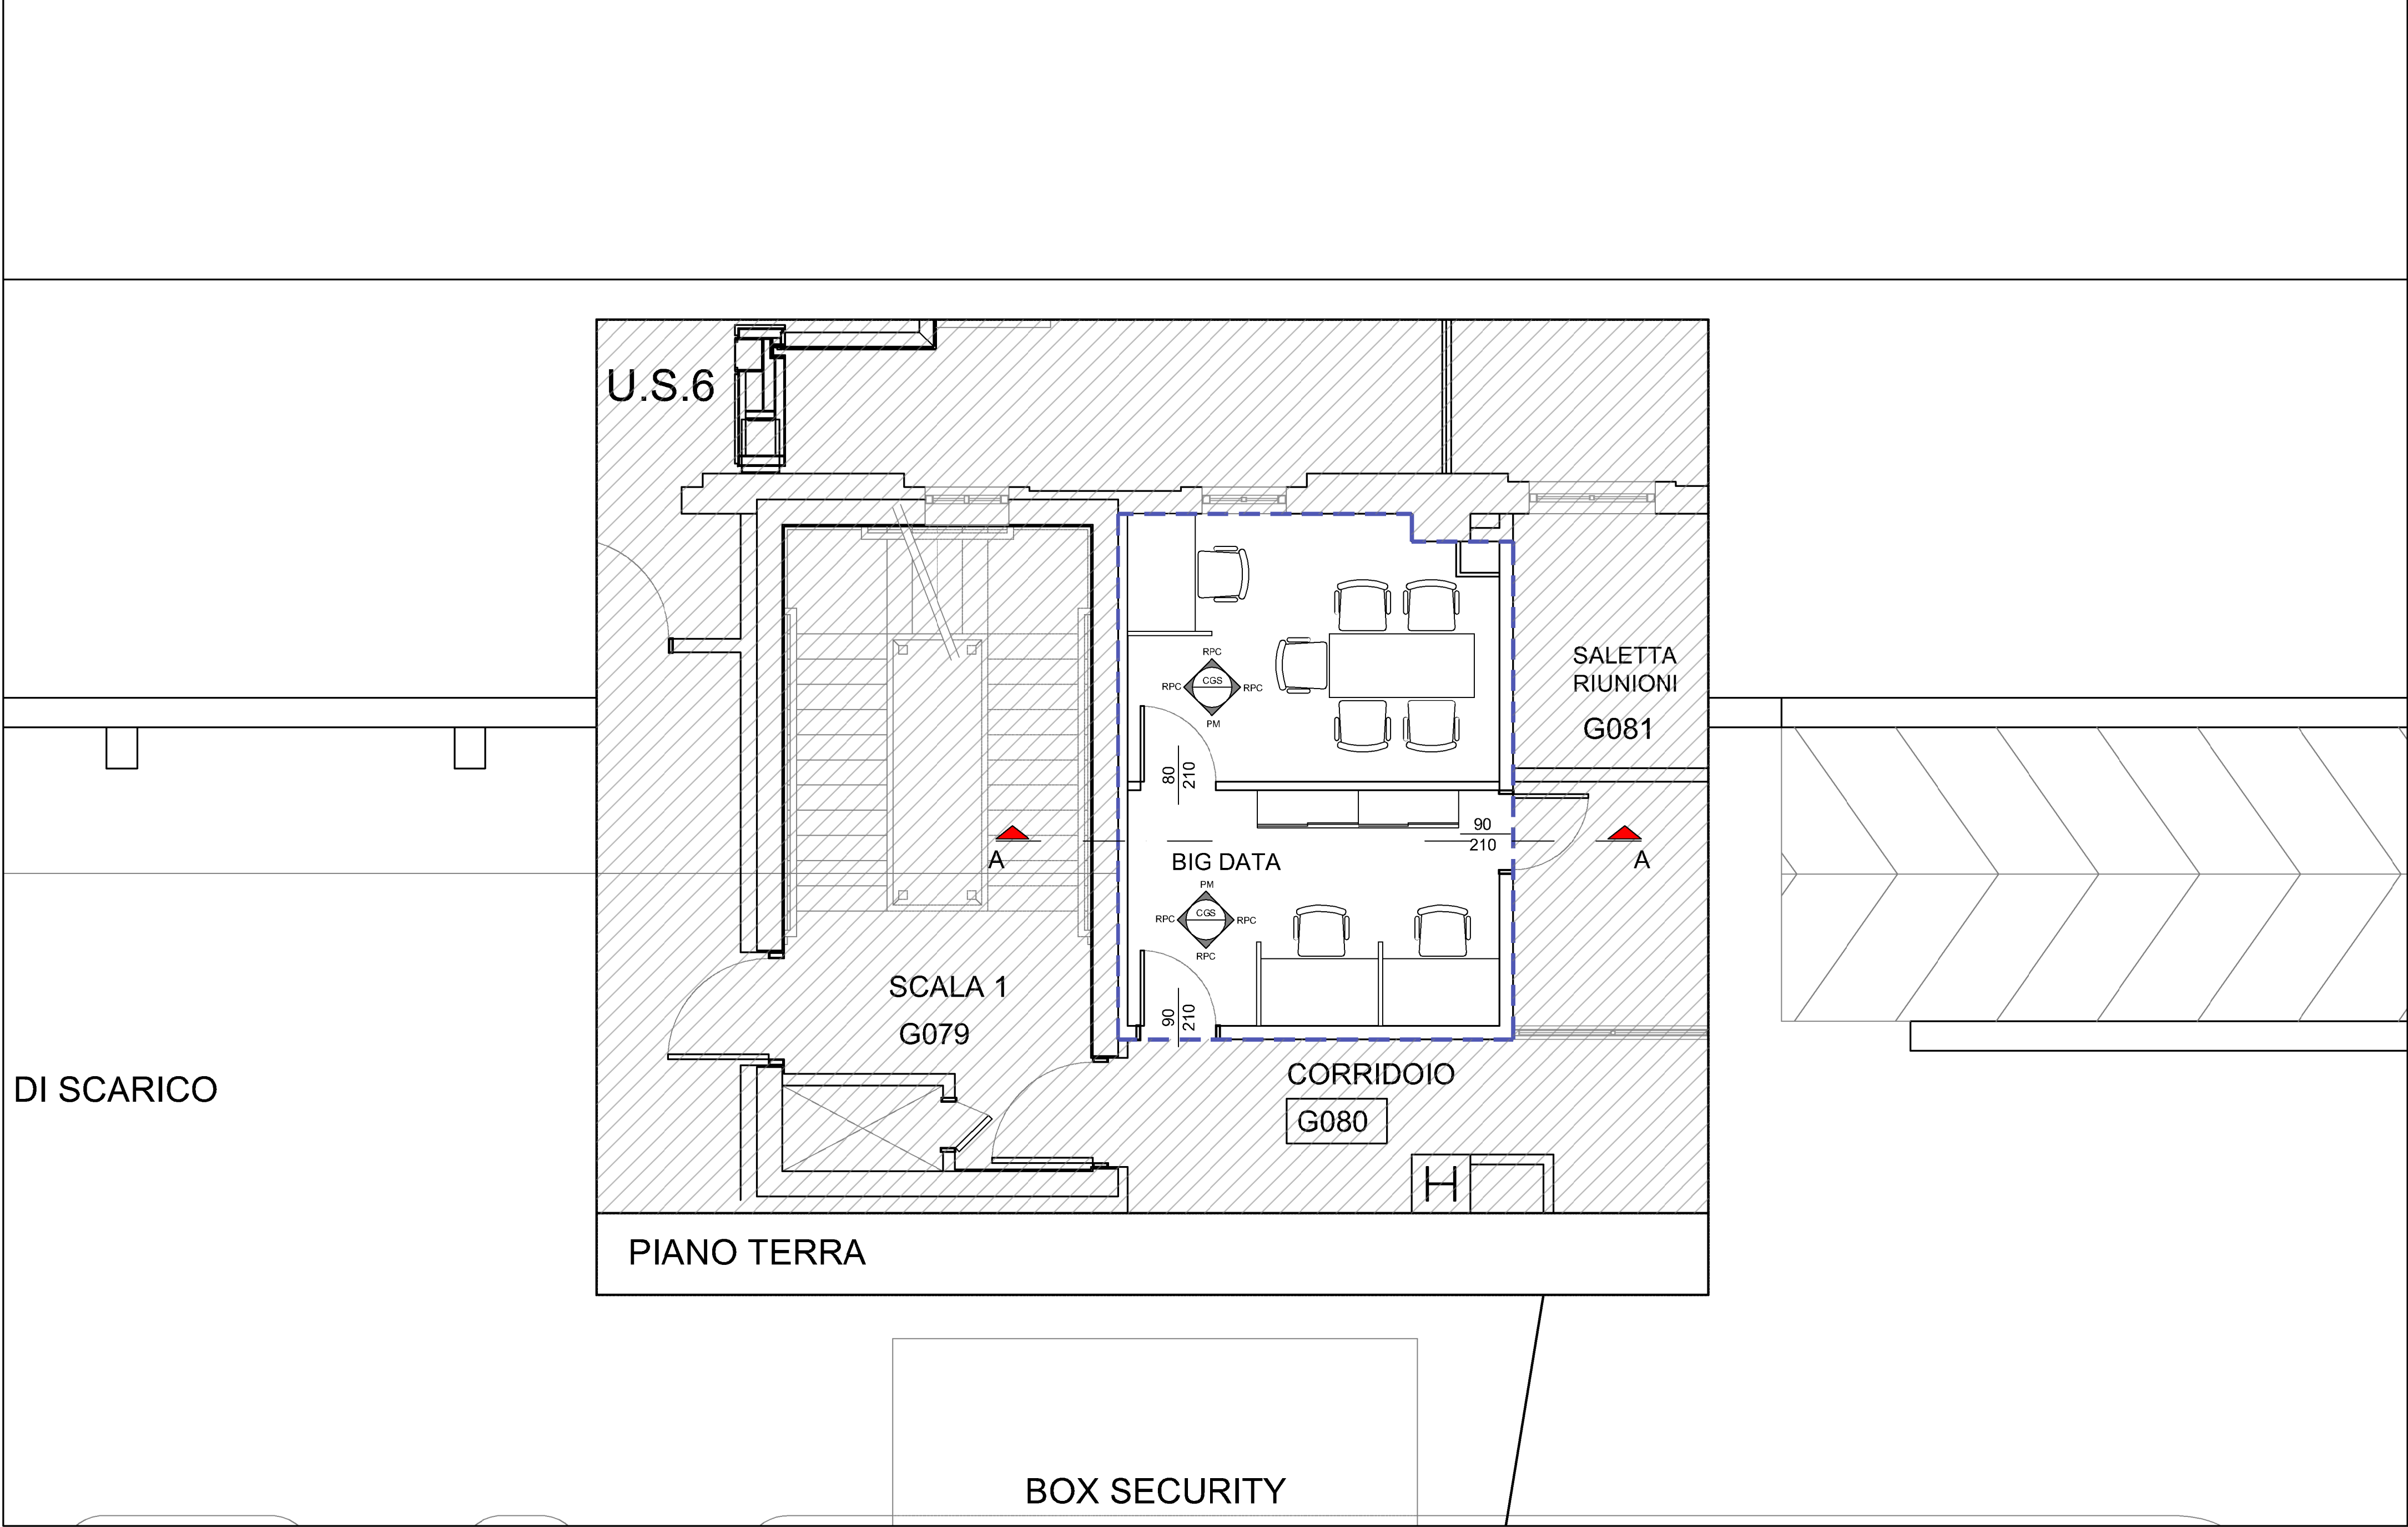

ISMETT Istituto di Ricovero e Cura a Carattere Scientifico

"Potenziamento infrastrutture di ricerca GMP Facility, laboratori di ricerca e servizi diagnostici e terapeutici dell'IRCCS ISMETT "

Progetto per la ristrutturazione e realizzazione di Laboratori interni.

CUP: G76G1700130007

RTP:
CAPOGRUPPO MANDATARIA
PRISMA ENGINEERING s.r.l.
Via XI Febbraio, n° 2/A
35020 Villatora di Saonara (PD)
Tel. +39 045 8798500
Web: www.prismaengineering.it



MANDANTI
TECNO20 Engineering s.r.l.
Via Giuseppe la Farina 15 R, n° 91
98122 Messina (ME)
Tel. +39 090 2921797



Arch. Carmelo Barbera
Via Minissale, n° 24
98122 Messina (ME)

PROGETTO ESECUTIVO

OPERE EDILI

ELABORATO:

PE-ED-LF2.5

TITOLO:

LOTTO 2
LAYOUT FUNZIONALE
Big Data (piano terra) 2.5

NOME FILE:	PE-ED-LF2.5.dwg	SCALA:	1: 50	DATA:	30.07.2018
------------	-----------------	--------	-------	-------	------------

00	PRIMA EMISSIONE	09.07.2018	G. Oteri	F. Oteri
REV.	DESCRIZIONE	DATA	RED.	VER.