


SEZIONE A-A



KEY-PLAN

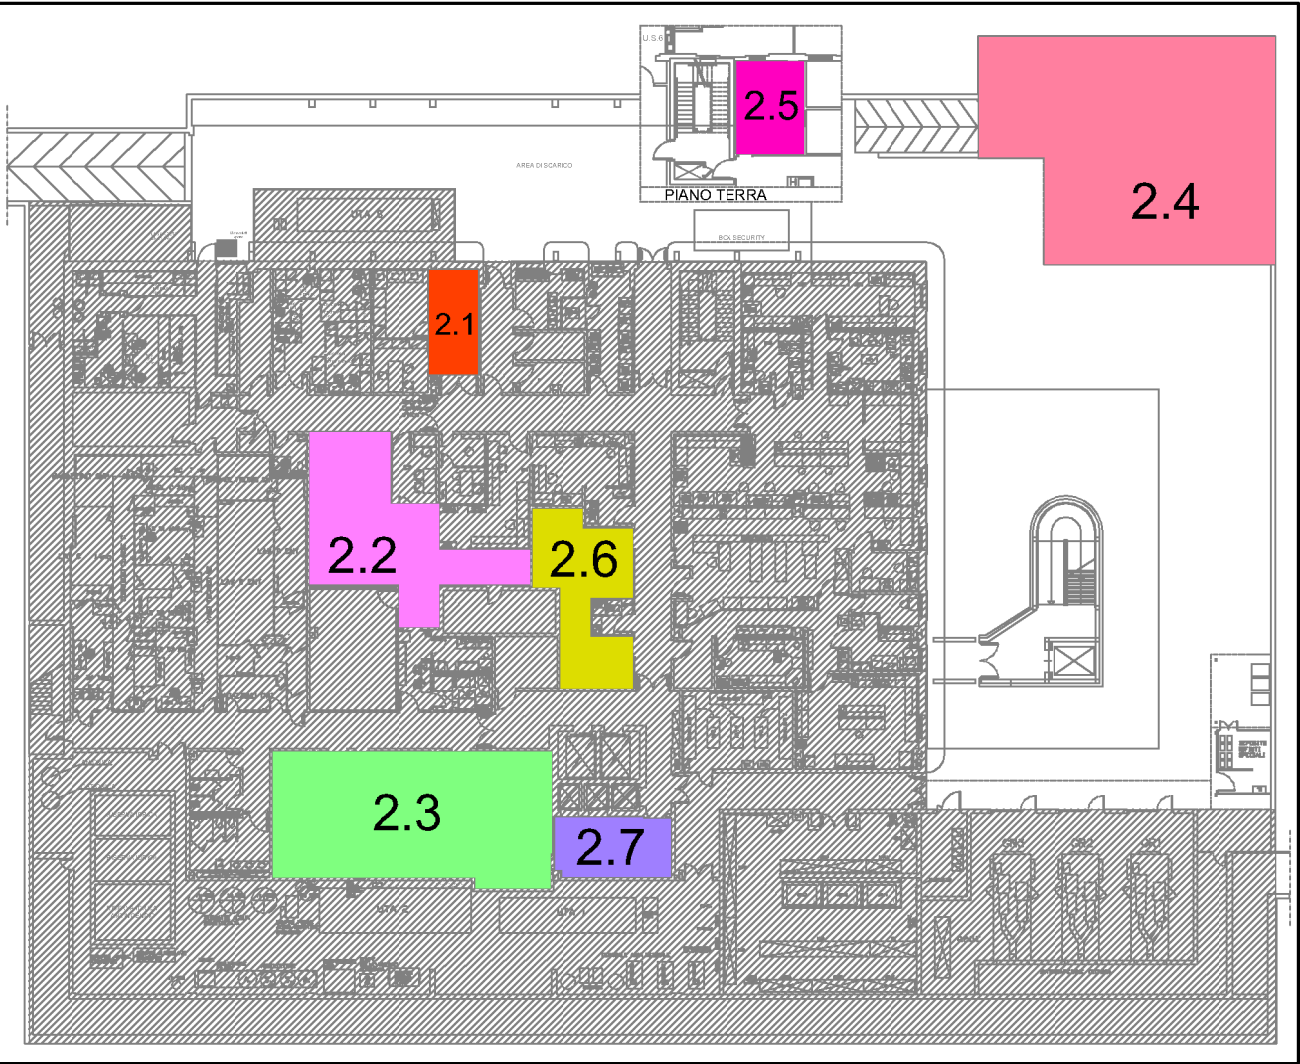

LEGENDA

TL

CGS

P1

P3

PP

TLI

CGS

finitura parete sx

finitura parete fr

finitura soffitto

finitura parete dx

finitura pavimento

finitura parete rt

CODIFICA FINITURA AMBIENTE

Tinta lavabile e igienizzabile  
art. PA.ED.10

Controsoffitto in pannelli di gesso  
art. PA.ED.05

Porta con profili in alluminio preverniciato con pannelli in  
legno e laminato, apertura a volata circolare  
art. PA.ED.13


Porta tagliafuoco REI 120 ad uno o due battenti con visiva  
rettangolare cm 20 x 70  
art. PA.ED.06 e art. PA.ED.07

Parete prefabbricata in cartongesso  
art. 02.02.08

N.B:

Le quote relative ai serramenti si riferiscono alla luce netta delle aperture

ZONA 2.7

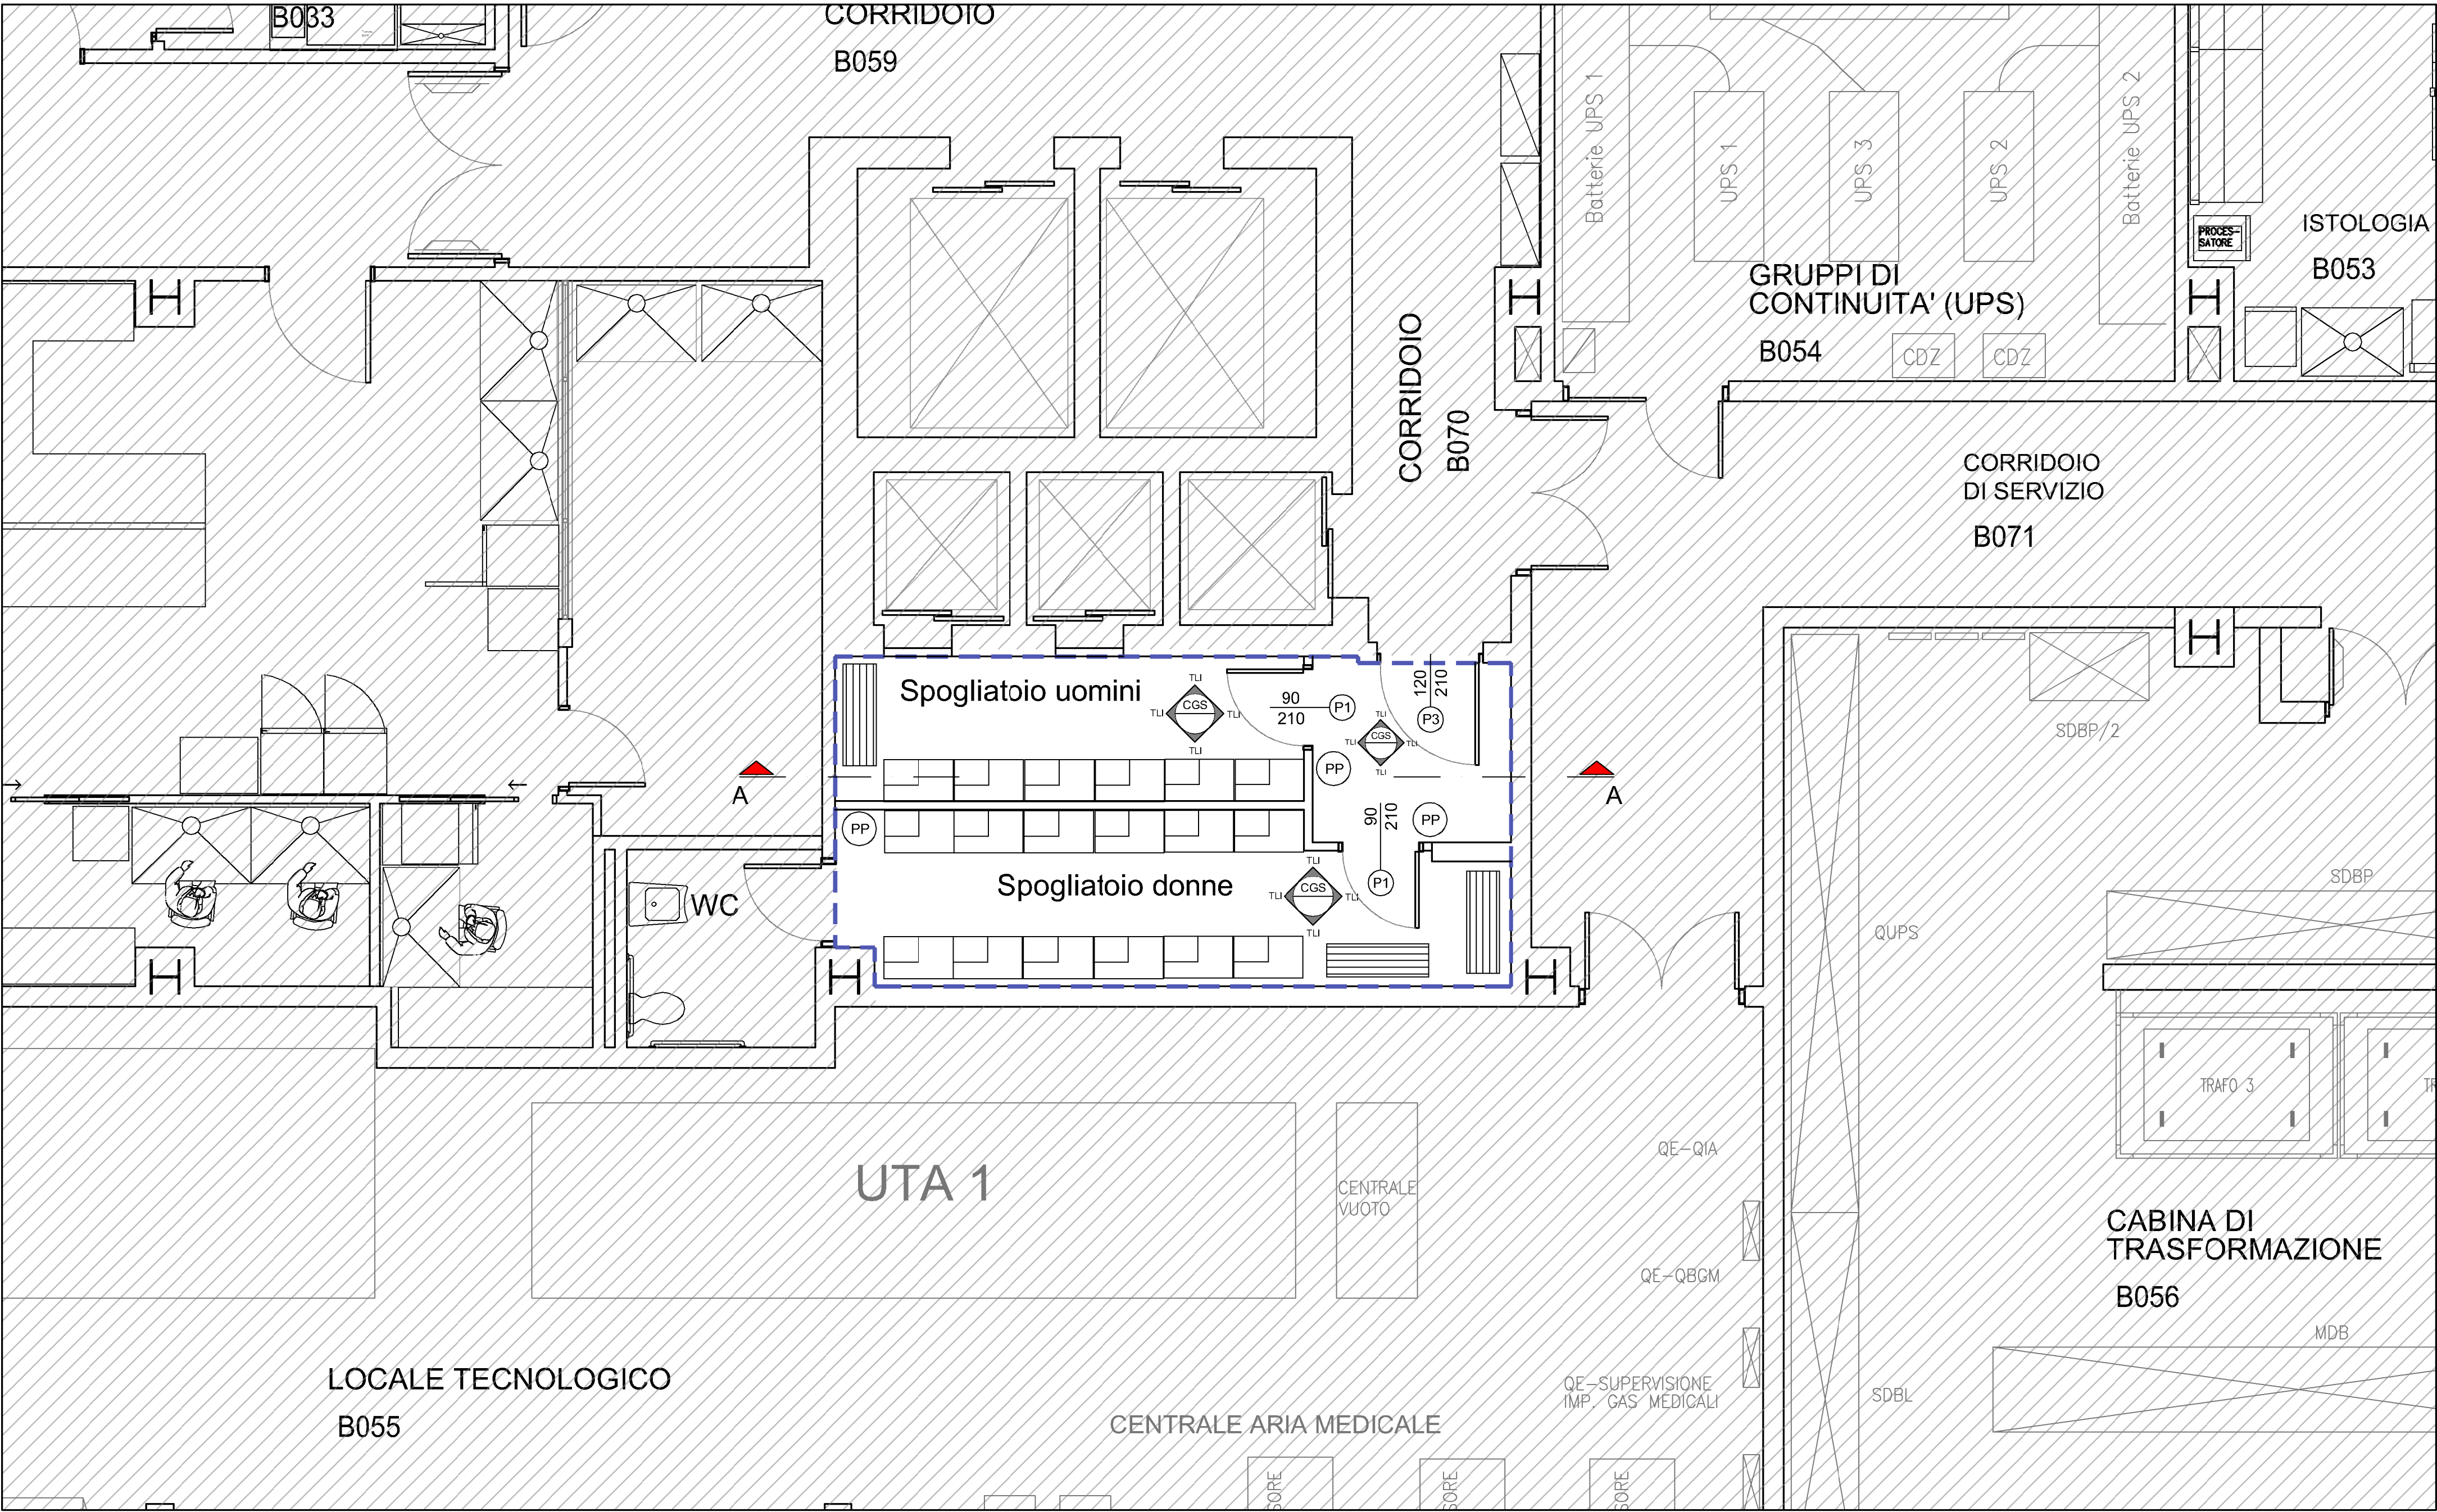

ISMETT Istituto di Ricovero e Cura a Carattere Scientifico

"Potenziamento infrastrutture di ricerca GMP Facility, laboratori di ricerca e servizi diagnostici e terapeutici dell'IRCCS ISMETT "

Progetto per la ristrutturazione e realizzazione di Laboratori interni.

CUP: G76317000130007

RTP:  
CAPOGRUPPO MANDATARIA  
**PRISMA ENGINEERING s.r.l.**  
Via XI Febbraio,n° 2/A  
35020 Villatora di Saonara (PD)  
Tel. +39 049 8798500  
Web: www.prismaengineering.it



MANDANTI  
**TECNO20 Engineering s.r.l.**  
Via Giuseppe la Farina s.R, n° 91  
98122 Messina (ME)  
Tel. +39 090 2921797



**Arch. Carmelo Barbera**  
Via Minissale, n° 24  
98122 Messina (ME)

PROGETTO ESECUTIVO

OPERE EDILI

ELABORATO:

PE-ED-LF2.7

TITOLO:

LOTTO 2  
LAYOUT FUNZIONALE  
Spogliatoio 2.7

NOME FILE: PE-ED-LF2.7.dwg | SCALA: 1: 50 | DATA: 30.07.2018

|      |                 |            |          |          |
|------|-----------------|------------|----------|----------|
|      |                 |            |          |          |
|      |                 |            |          |          |
| 00   | PRIMA EMISSIONE | 09.07.2018 | G. Oteri | F. Oteri |
| REV. | DESCRIZIONE     | DATA       | RED.     | VER.     |