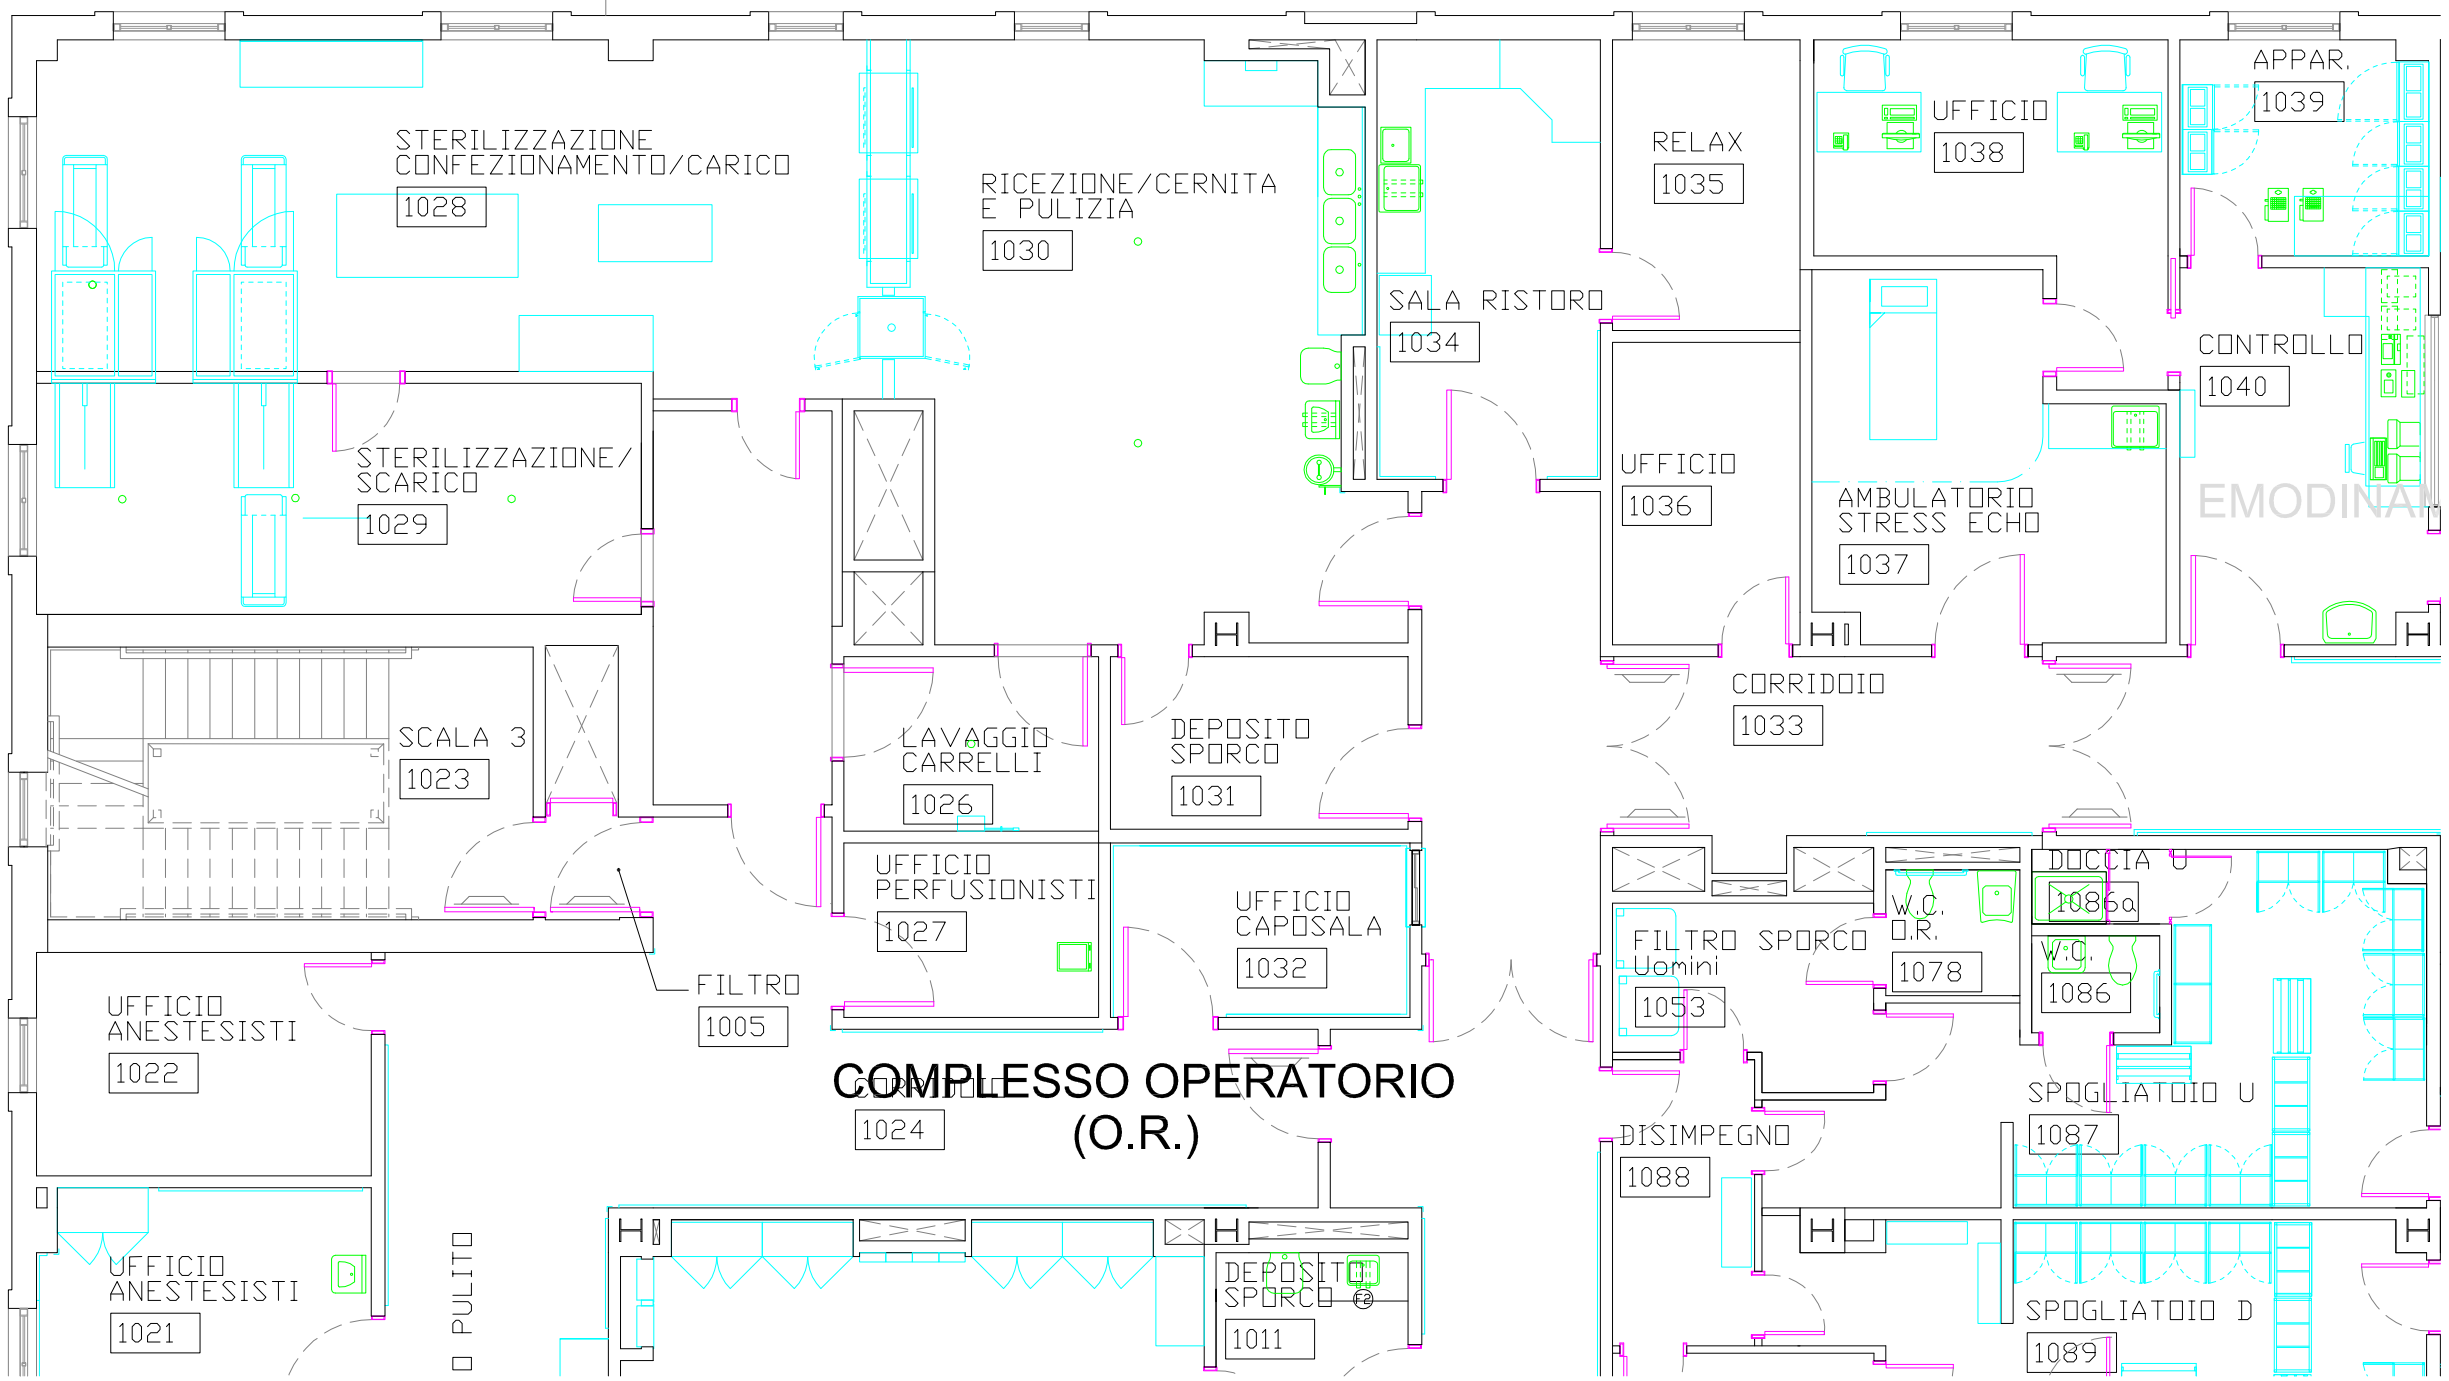ISMETT - Palermo
Allegato 3.1
Planimetria stato di fatto