


APPOSIGI DEL GRUPPO FRIGORIFERO DISMESSO
 RC GROUP 153053JM21 - PESO NETTO kg 1.750 - PESO IN FUNZIONE kg 11.270

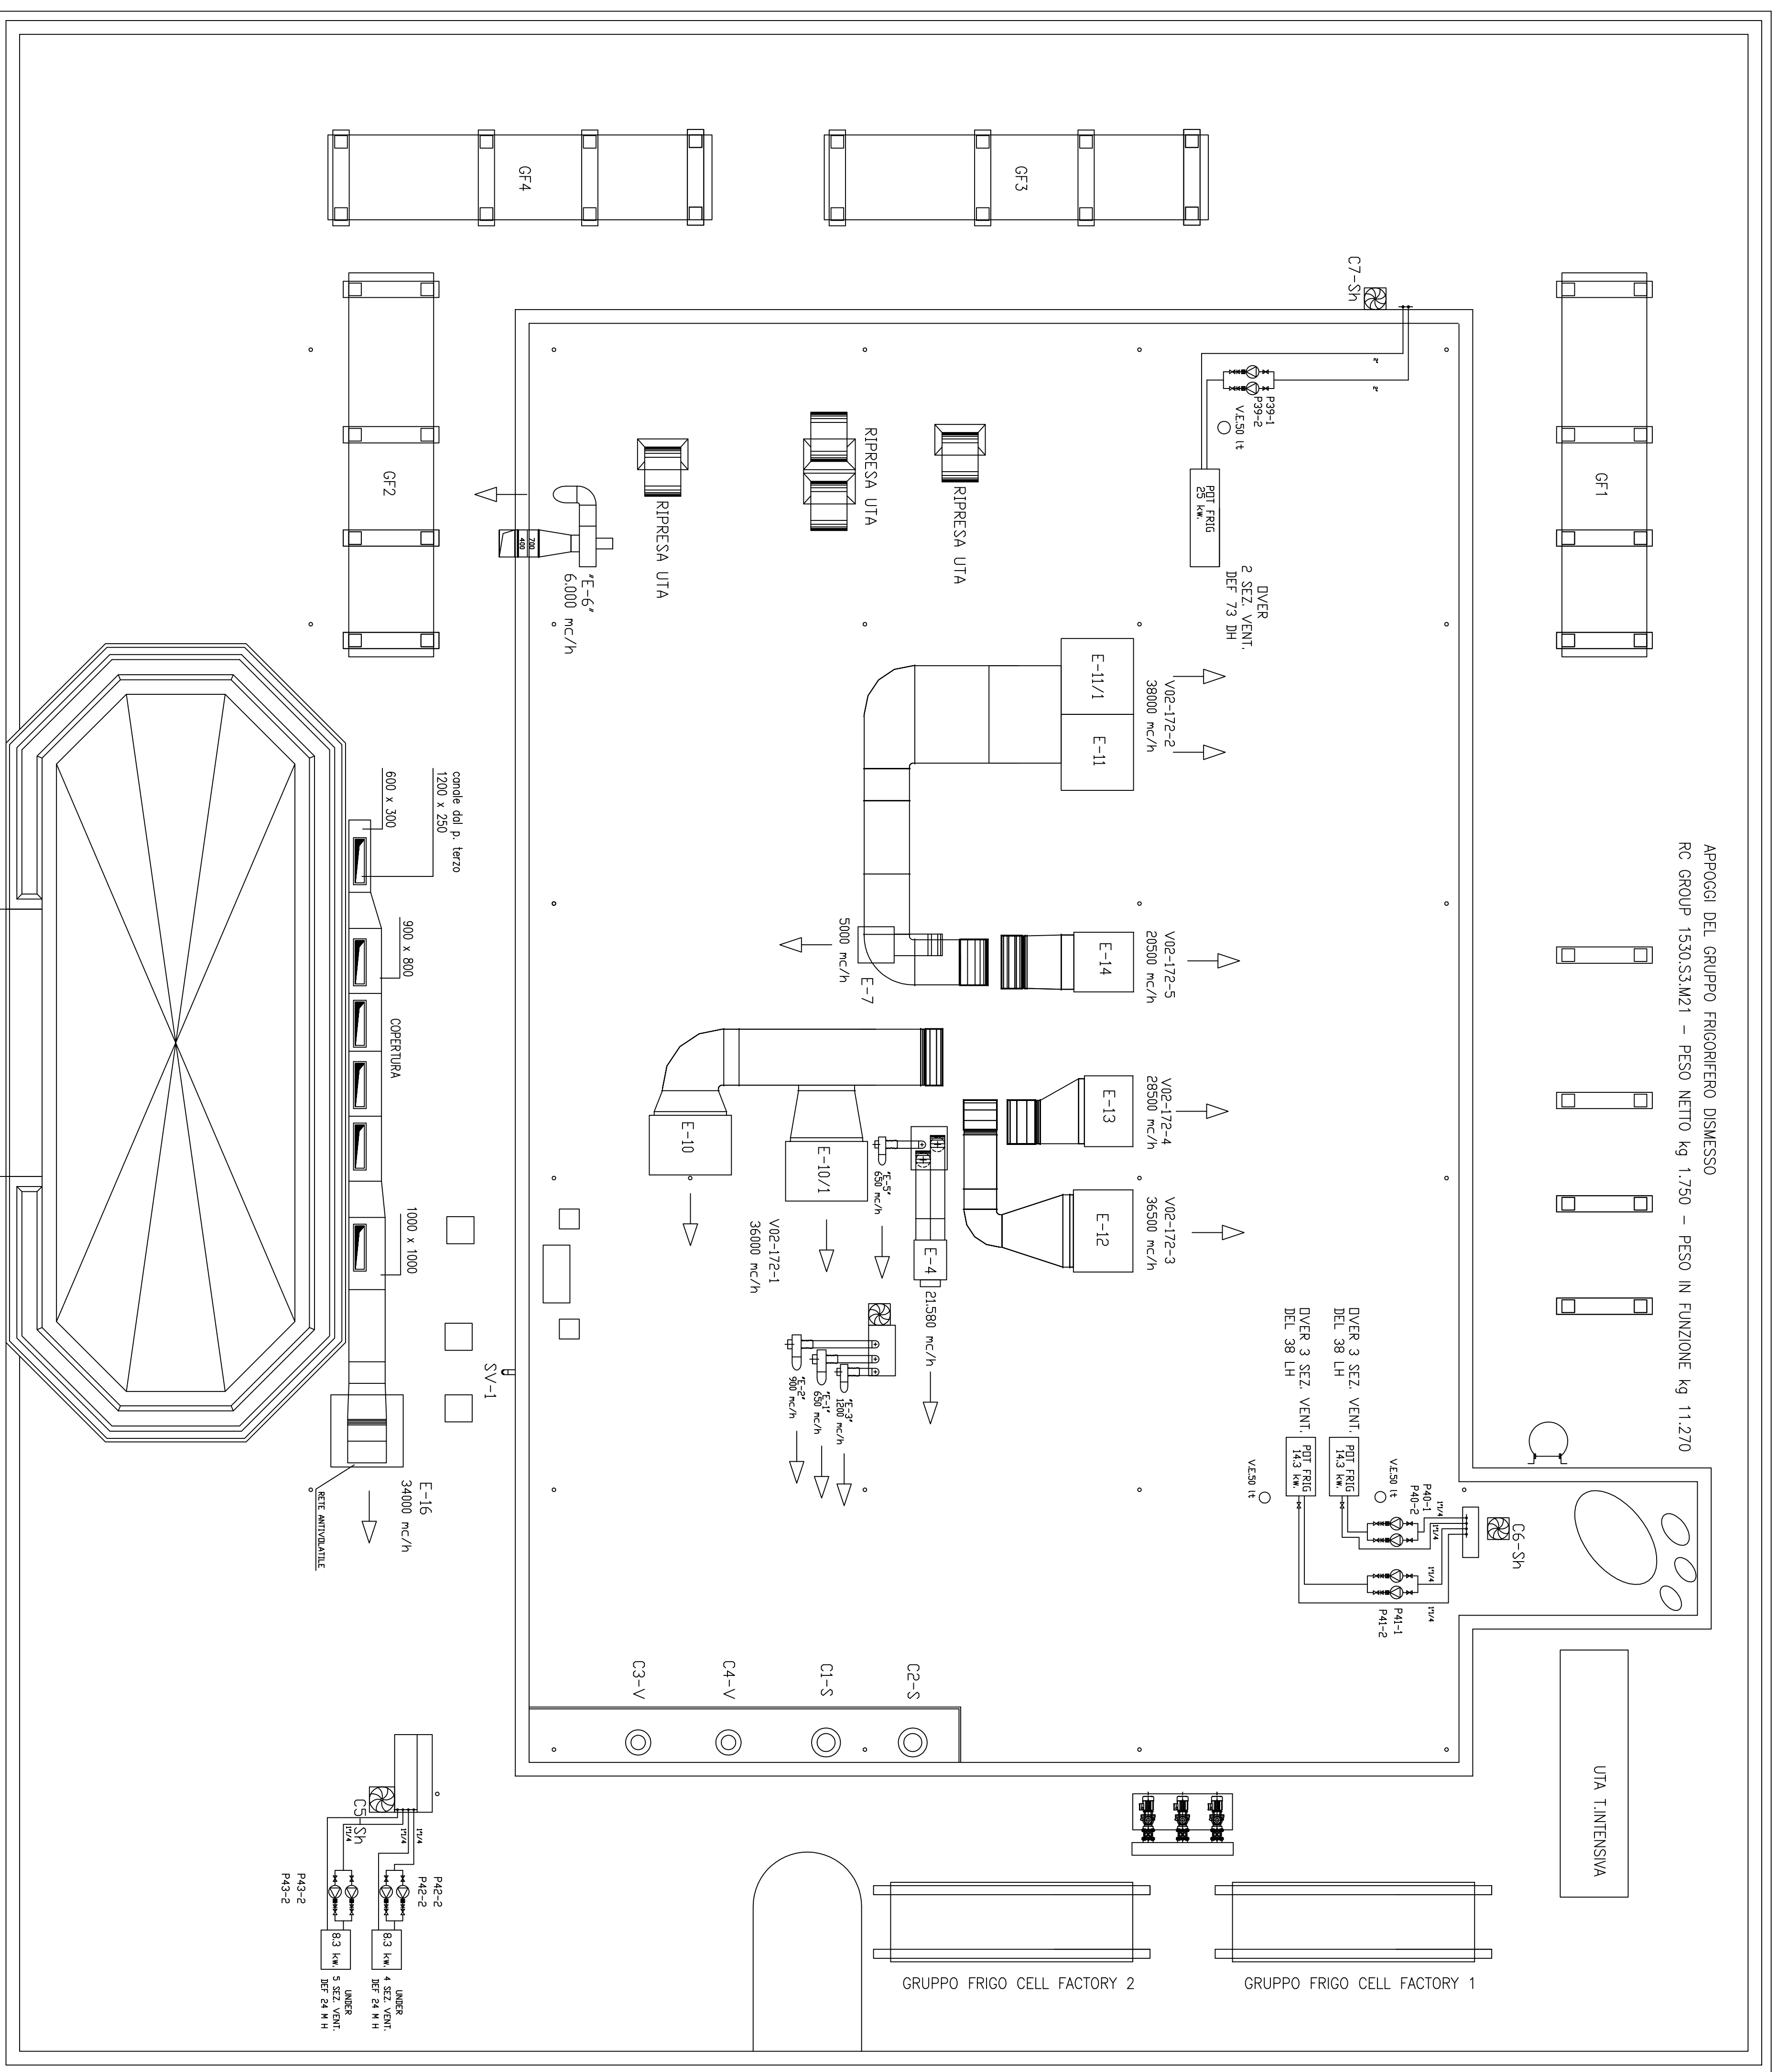

REGIONE SICILIANA

ISTITUTO MEDITERRANEO PER I TRAPIANTI E
 TERAPIE AD ALTA SPECIALIZZAZIONE

IS.ME.T.T. s.r.l

SEDE CLINICA: Via E. Tricomi n° 5 - 90127 PALERMO
 SEDE LEGALE: Via Discesa dei Giudici n° 4 - 90134 PALERMO


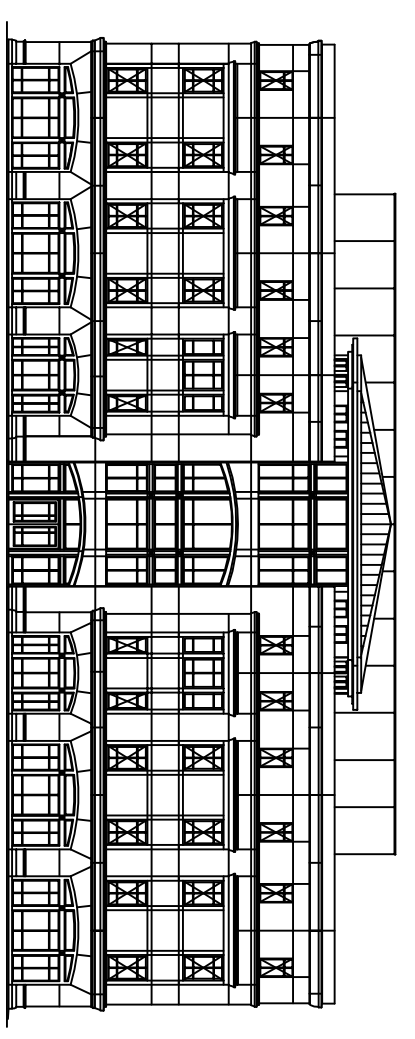


TAVOLA
SF-02
 FORNITURA "CHIAVI IN MANO" DI UN IMPIANTO DI
 TRIGENERAZIONE PRESSO LA SEDE CLINICA
 Progetto di Fornitura
 Stato di fatto - Planimetria copertura
 SCALA 1:100

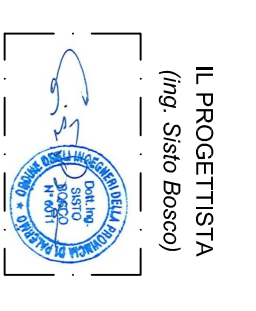

IL RESPONSABILE UNICO DEL PROCEDIMENTO
 (Ing. Vincenzo Stravuzza)

| Rev. n° | Conte. | Disegnato | Verificato | Approvato |
|---------|------------|----------------------------|------------|-----------|
| 0 | 09/12/2011 | EMMISSIONE | | |
| 1 | 19/12/2016 | REVISIONE ED AGGIORNAMENTO | | |