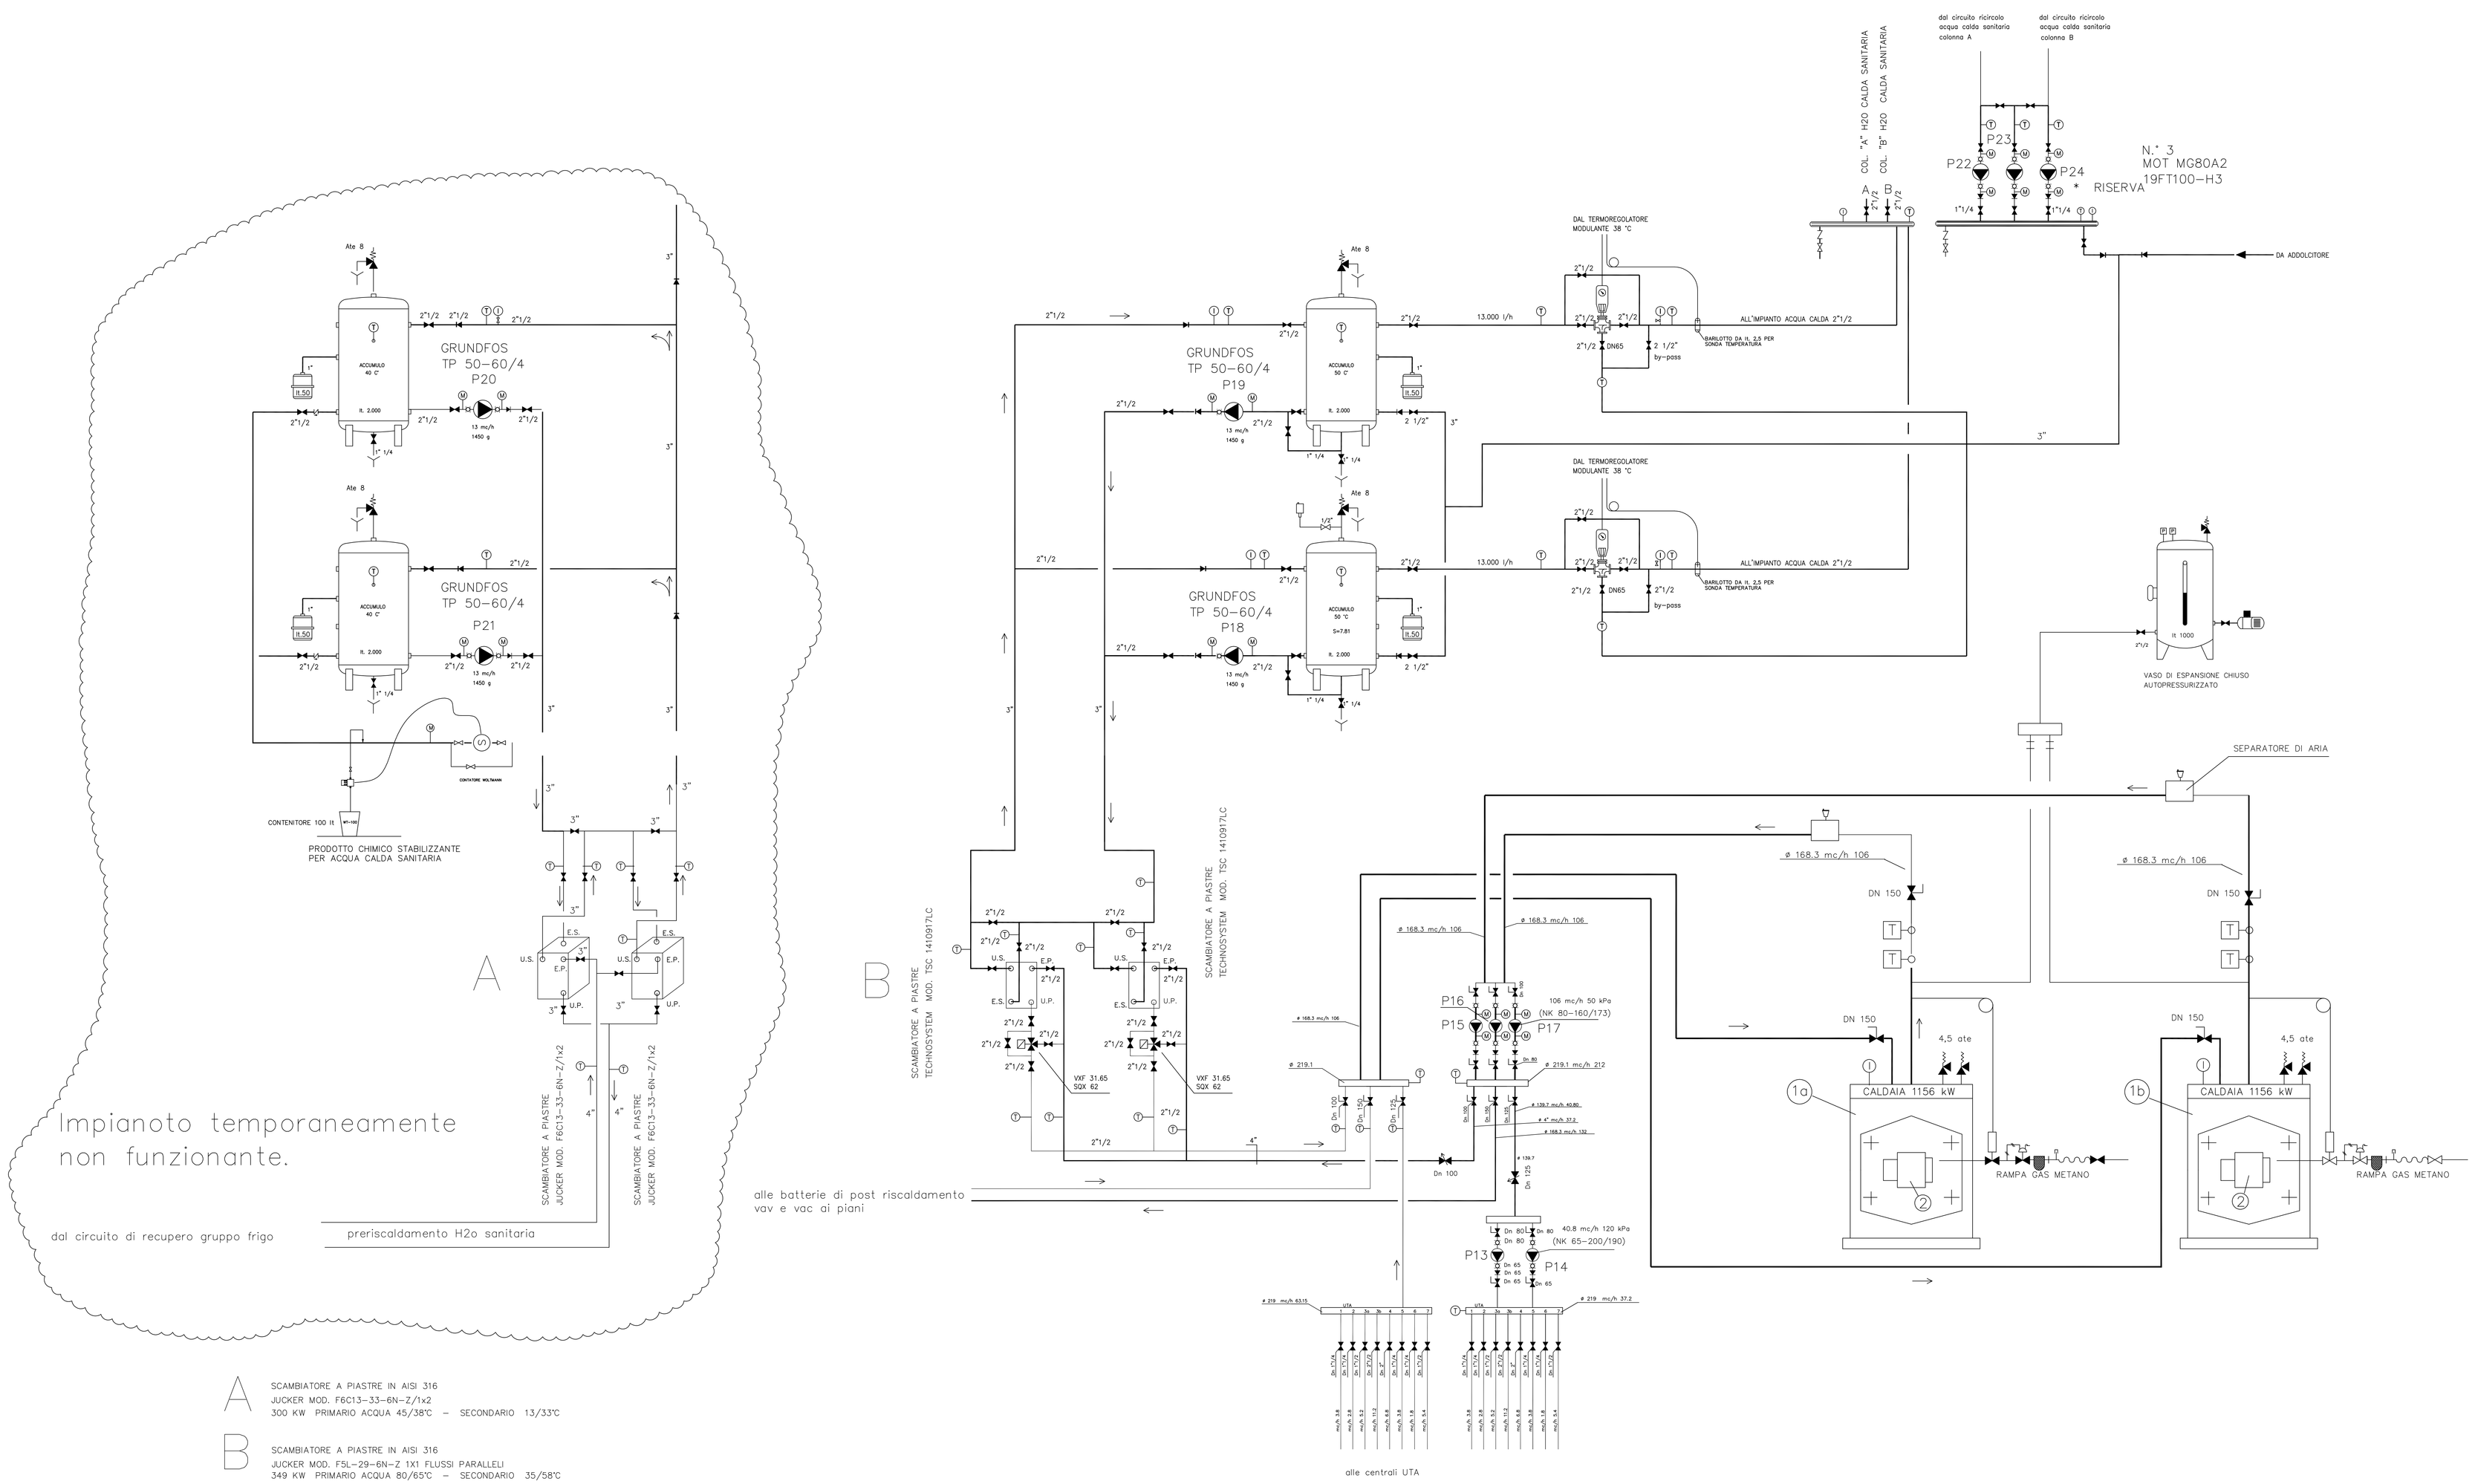

A SCAMBIATORE A PIASTRE IN AISI 316
JUCKER MOD. F6C13-33-6N-Z/1x2
300 KW PRIMARIO ACQUA 45/38°C – SECONDARIO 13/33°C

B SCAMBIATORE A PIASTRE IN AISI 316
JUCKER MOD. F5L-29-6N-Z 1X1 FLUSSI PARALLELI
349 KW PRIMARIO ACQUA 80/65°C – SECONDARIO 35/58°C

DATI TECNICI CALDAIE

	MARCA	MODELLO	POTENZA UTILE Kcal/h	POTENZA UTILE Kw	POTENZA FOCOLARE Kcal/h	POTENZA FOCOLARE Kw	CAPACITA' lt
1a CALDAIA 1	ICI CALDAIE	RED 1000	1.000.000	1.162	1.088.640	1.265	1.200
1b CALDAIA 2	ICI CALDAIE	RED 1000	1.000.000	1.162	1.088.640	1.265	1.200

		MARCA	MODELLO	
2	BRUCIATORE DI GAS BISTADIO	RIELLO	RS 130	
	RAMPA GAS	RIELLO	3970161	DN 65

VALVOLA A SFERA MANUALE
GIUNTO ANTIVIBRANTE
MANOMETRO CON RUBINETTO A PULSANTE
FILTRO GF 40065/3
REGOLATORE DI PRESSIONE FRS 5065
PRESSOST. GAS MINIMA
ELETTROV. DI SICUR. VS DMV-DLE 5065/11
ELETTROV. DI REGOLAZ. VR DMV-DLE 5065/11
VALVOLA INTERCETTAZIONE COMBUSTIBILE

LEGENDA

- giunto antivibrante
- valvola a farfalla tipo wafer
- valvola a sfera
- valvola unidirezionale
- elettro pompa
- valvola a tre vie con servocomando
- valvola di sicurezza
- riduttore di pressione
- valvola di sfiato automatica
- valvola di bilanciamento
- flussostato
- termostato
- pressostato
- termometro
- idrometro
- manometro

REGIONE SICILIANA

ISTITUTO MEDITERRANEO PER I TRAPIANTI E TERAPIE AD ALTA SPECIALIZZAZIONE

IS.ME.T.T. s.r.l

SEDE CLINICA: Via E.Tricomi n° 5 - 90127 PALERMO
SEDE LEGALE: Via Discesa dei Giudici n° 4 - 90134 PALERMO

TAVOLA SF-03

SCALA –

FORNITURA "CHIAVI IN MANO" DI UN IMPIANTO DI TRIGENERAZIONE PRESSO LA SEDE CLINICA
Progetto di Fornitura

Stato di fatto - schema centrale termica

IL PROGETTISTA (ing. Sisto Bosco)

IL RESPONSABILE UNICO DEL PROCEDIMENTO (ing. Vincenzo Bilmazzo)

Rev. n°	Data	Oggetto	Redatto	Verificato	Approvato
0	09/12/2013	EMISSIONE			
1	19/12/2016	REVISIONE ED AGGIORNAMENTO			